



VISTA 07
10



VISTA 06
4




VISTA 05
9




VISTA 04
6




VISTA 03
7

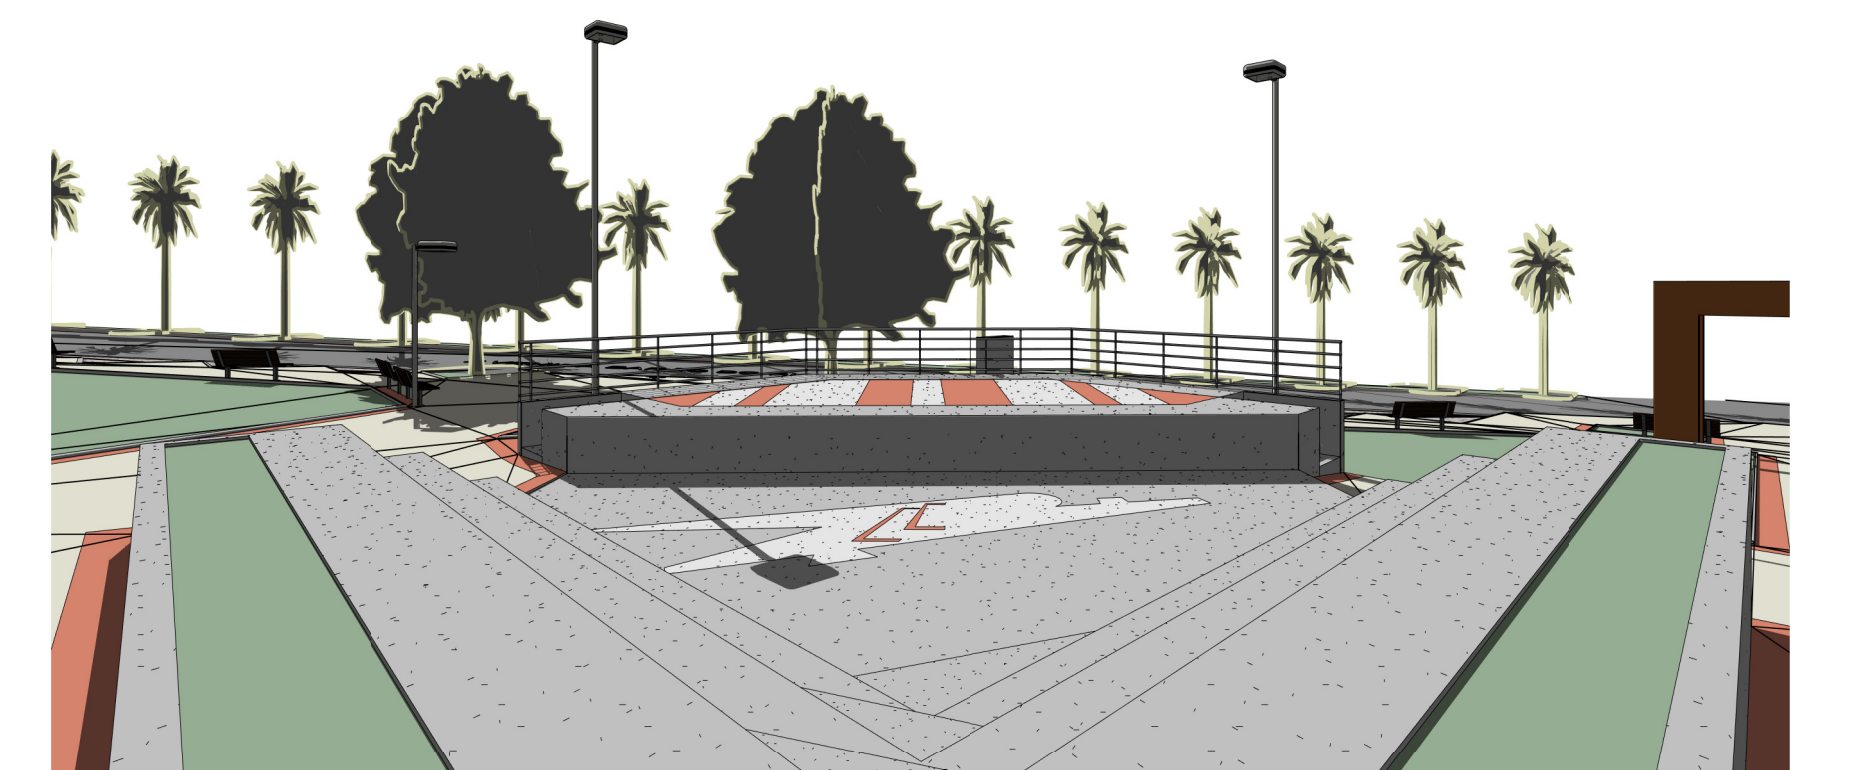


VISTA PALCO_TEATRO
8

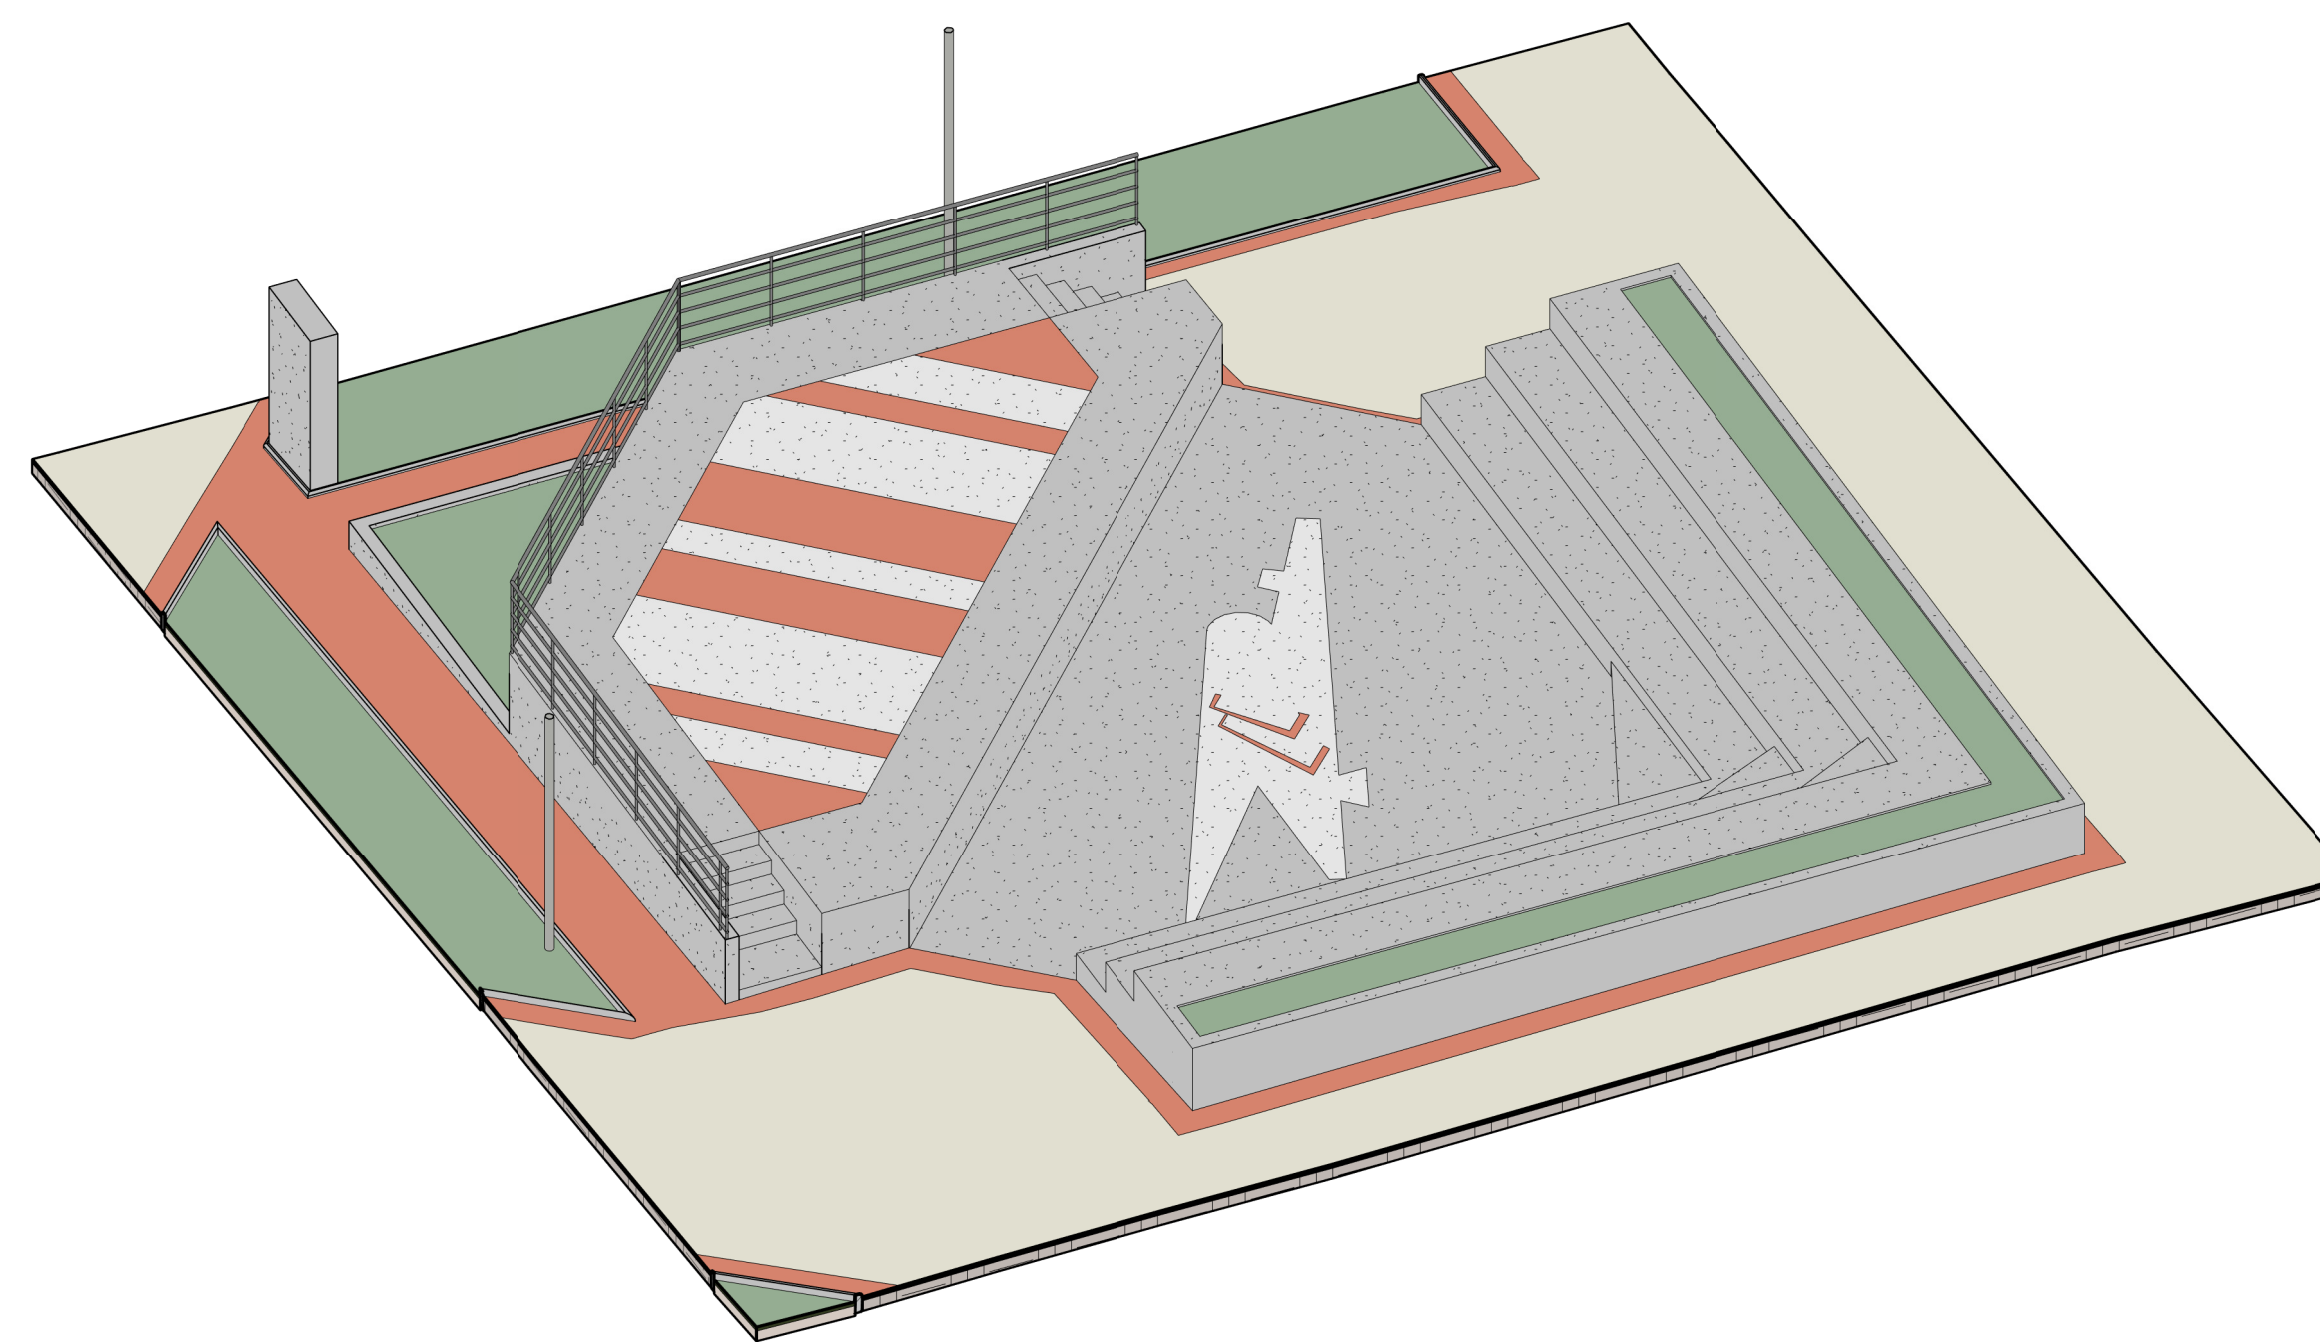


PERSPECTIVA _ TEATRO DE ARENA
5

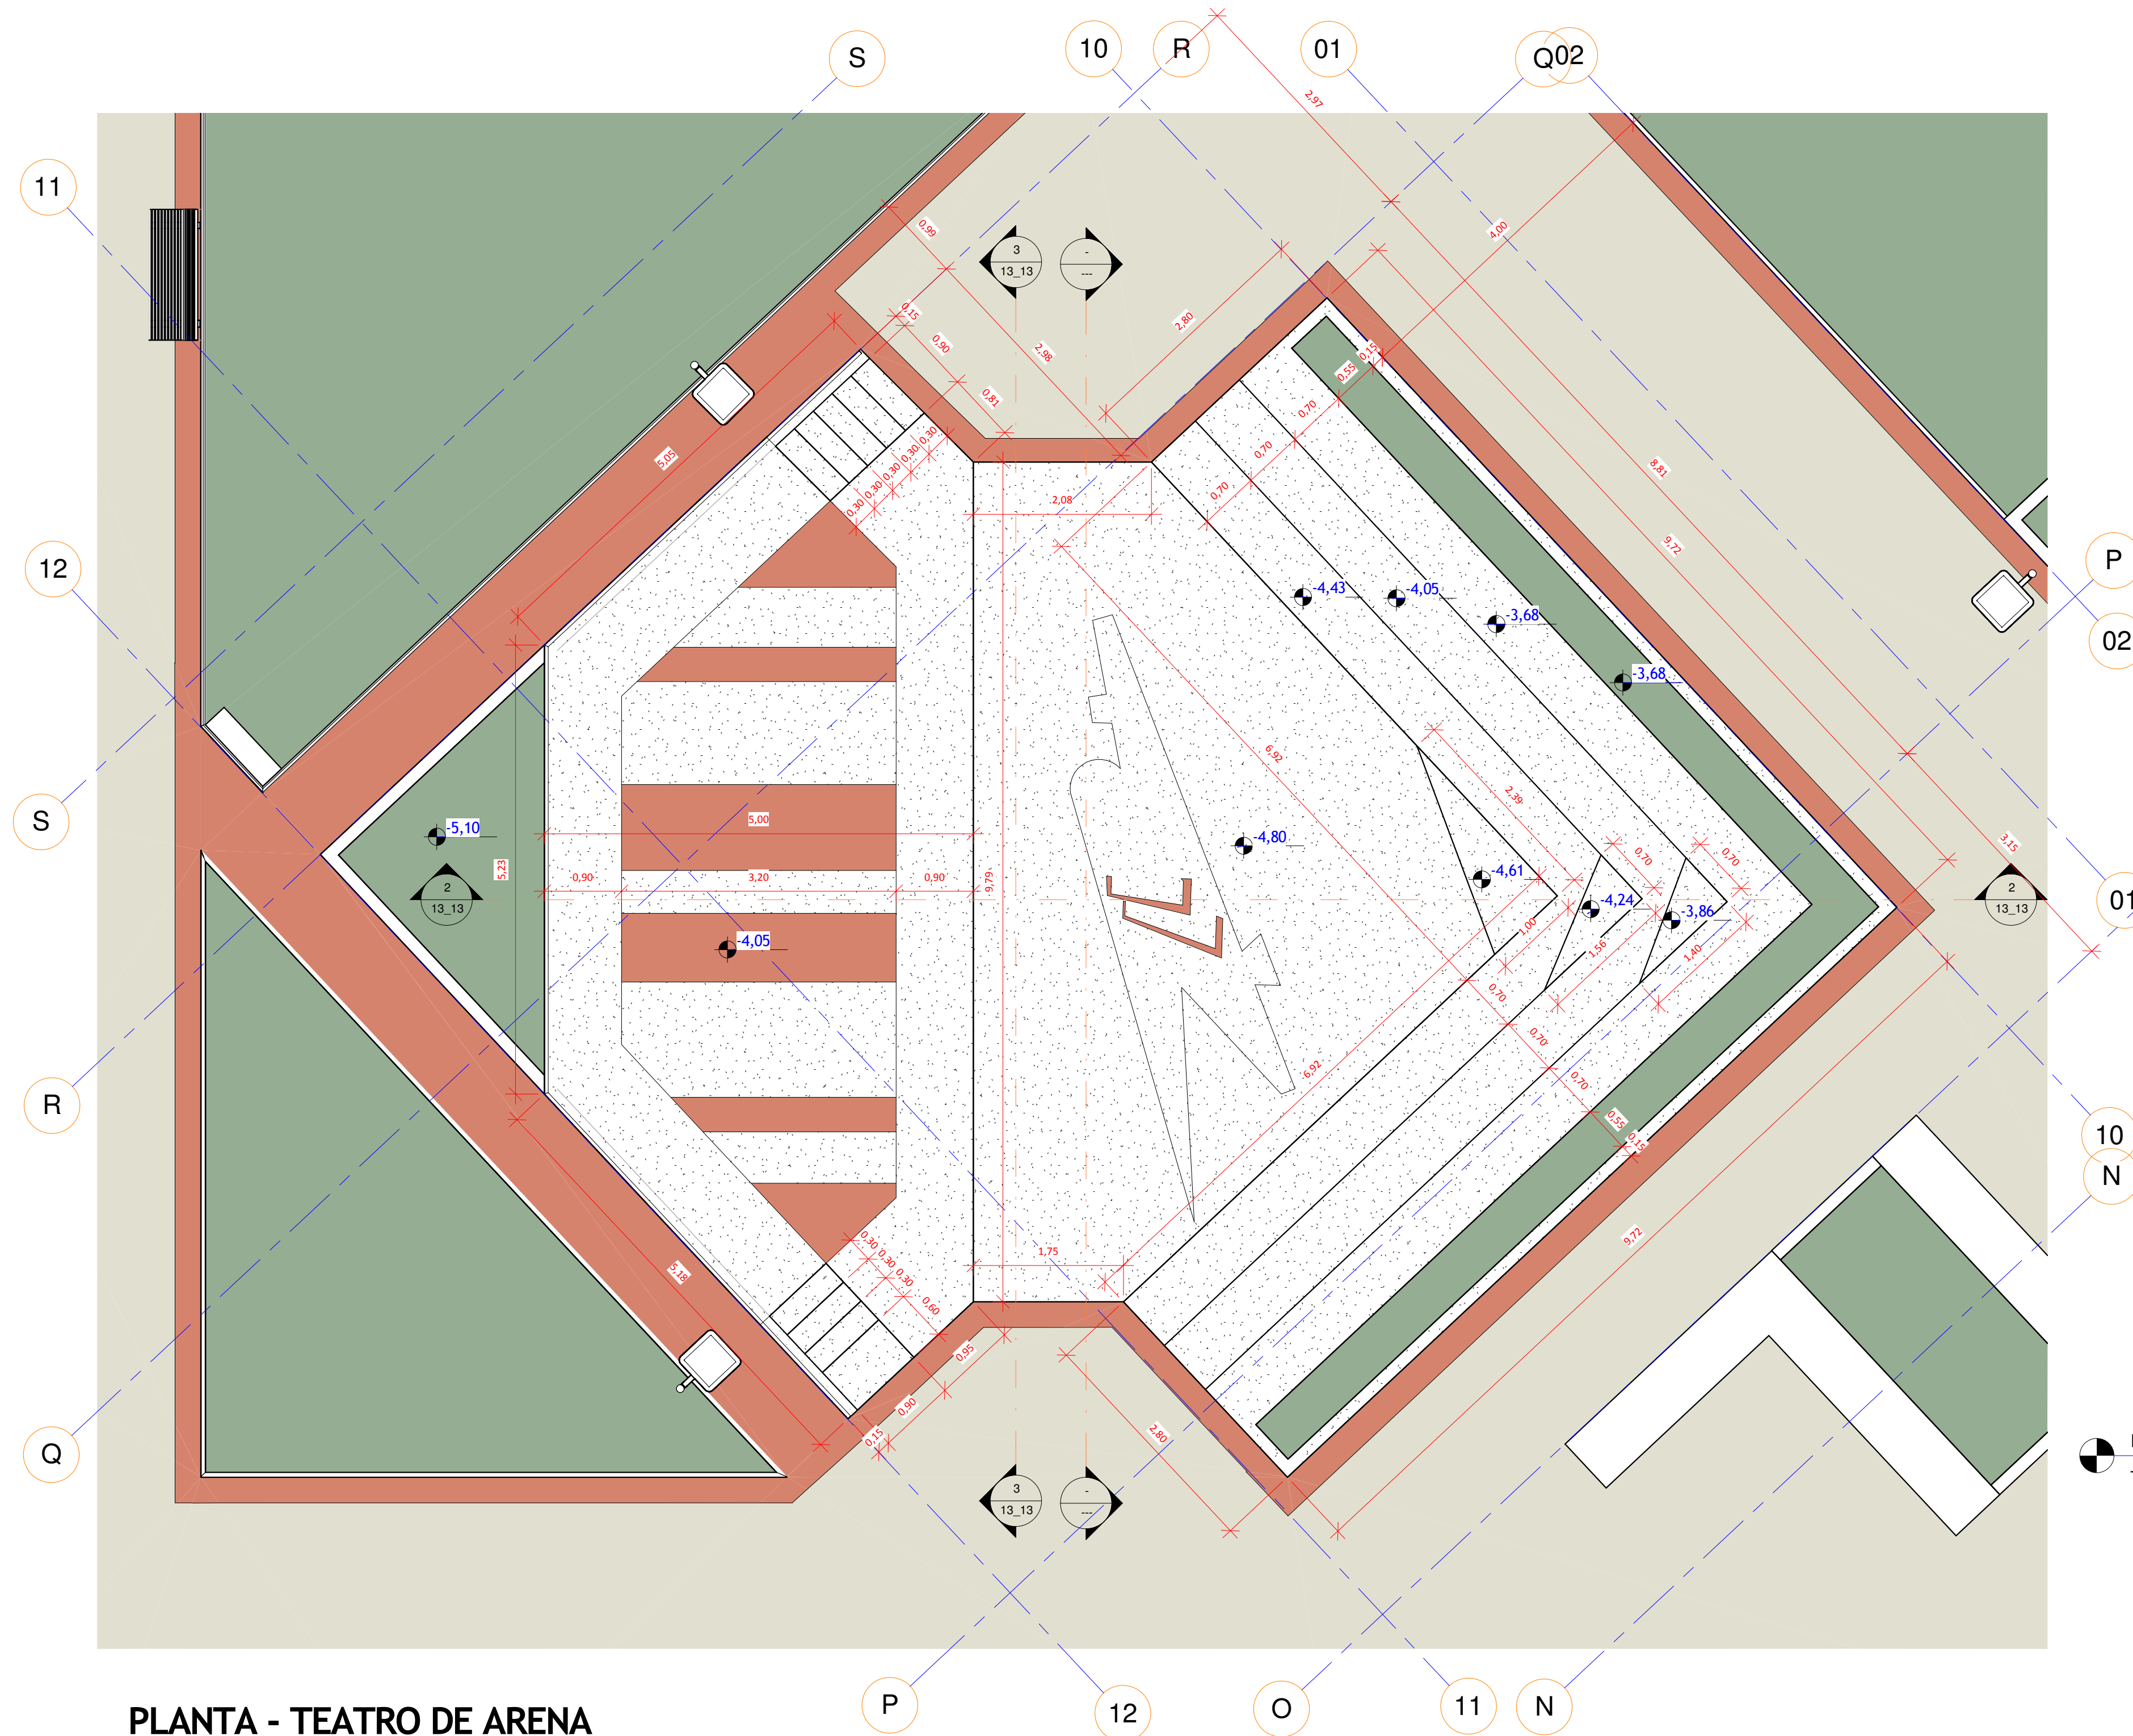

PLANTA - TEATRO DE ARENA
1
1 : 50

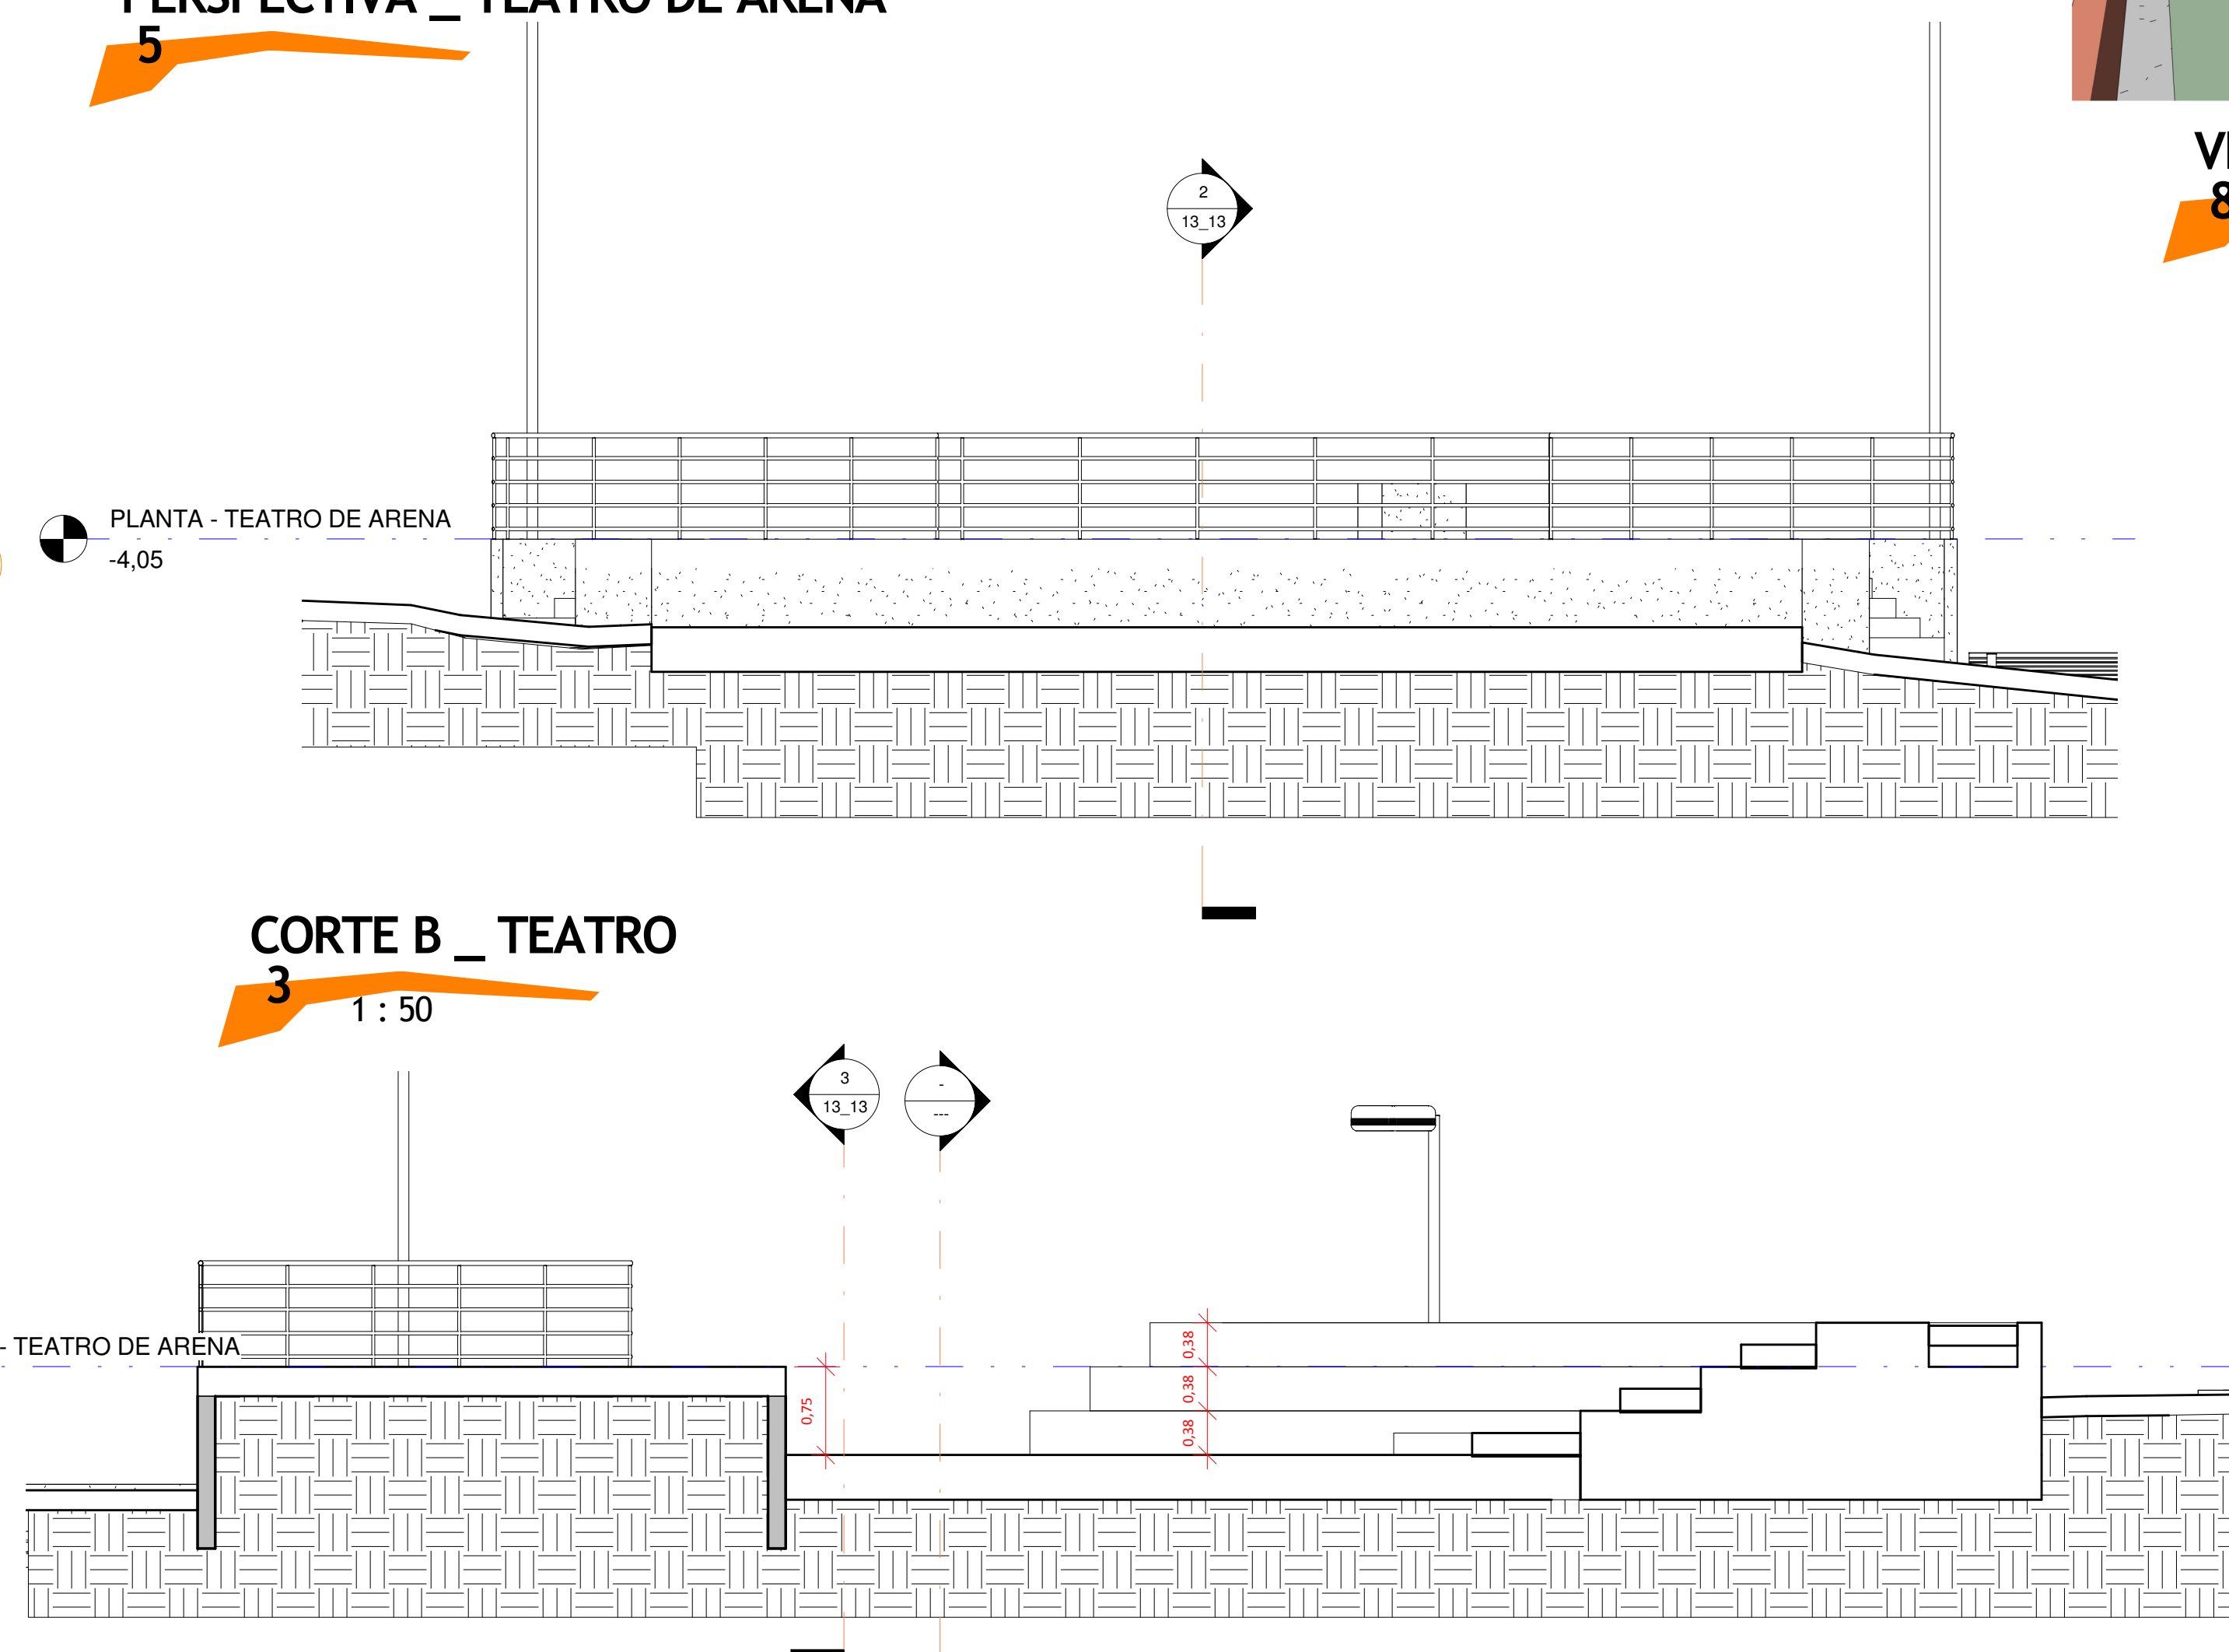

CORTE A _ TEATRO
2
1 : 50

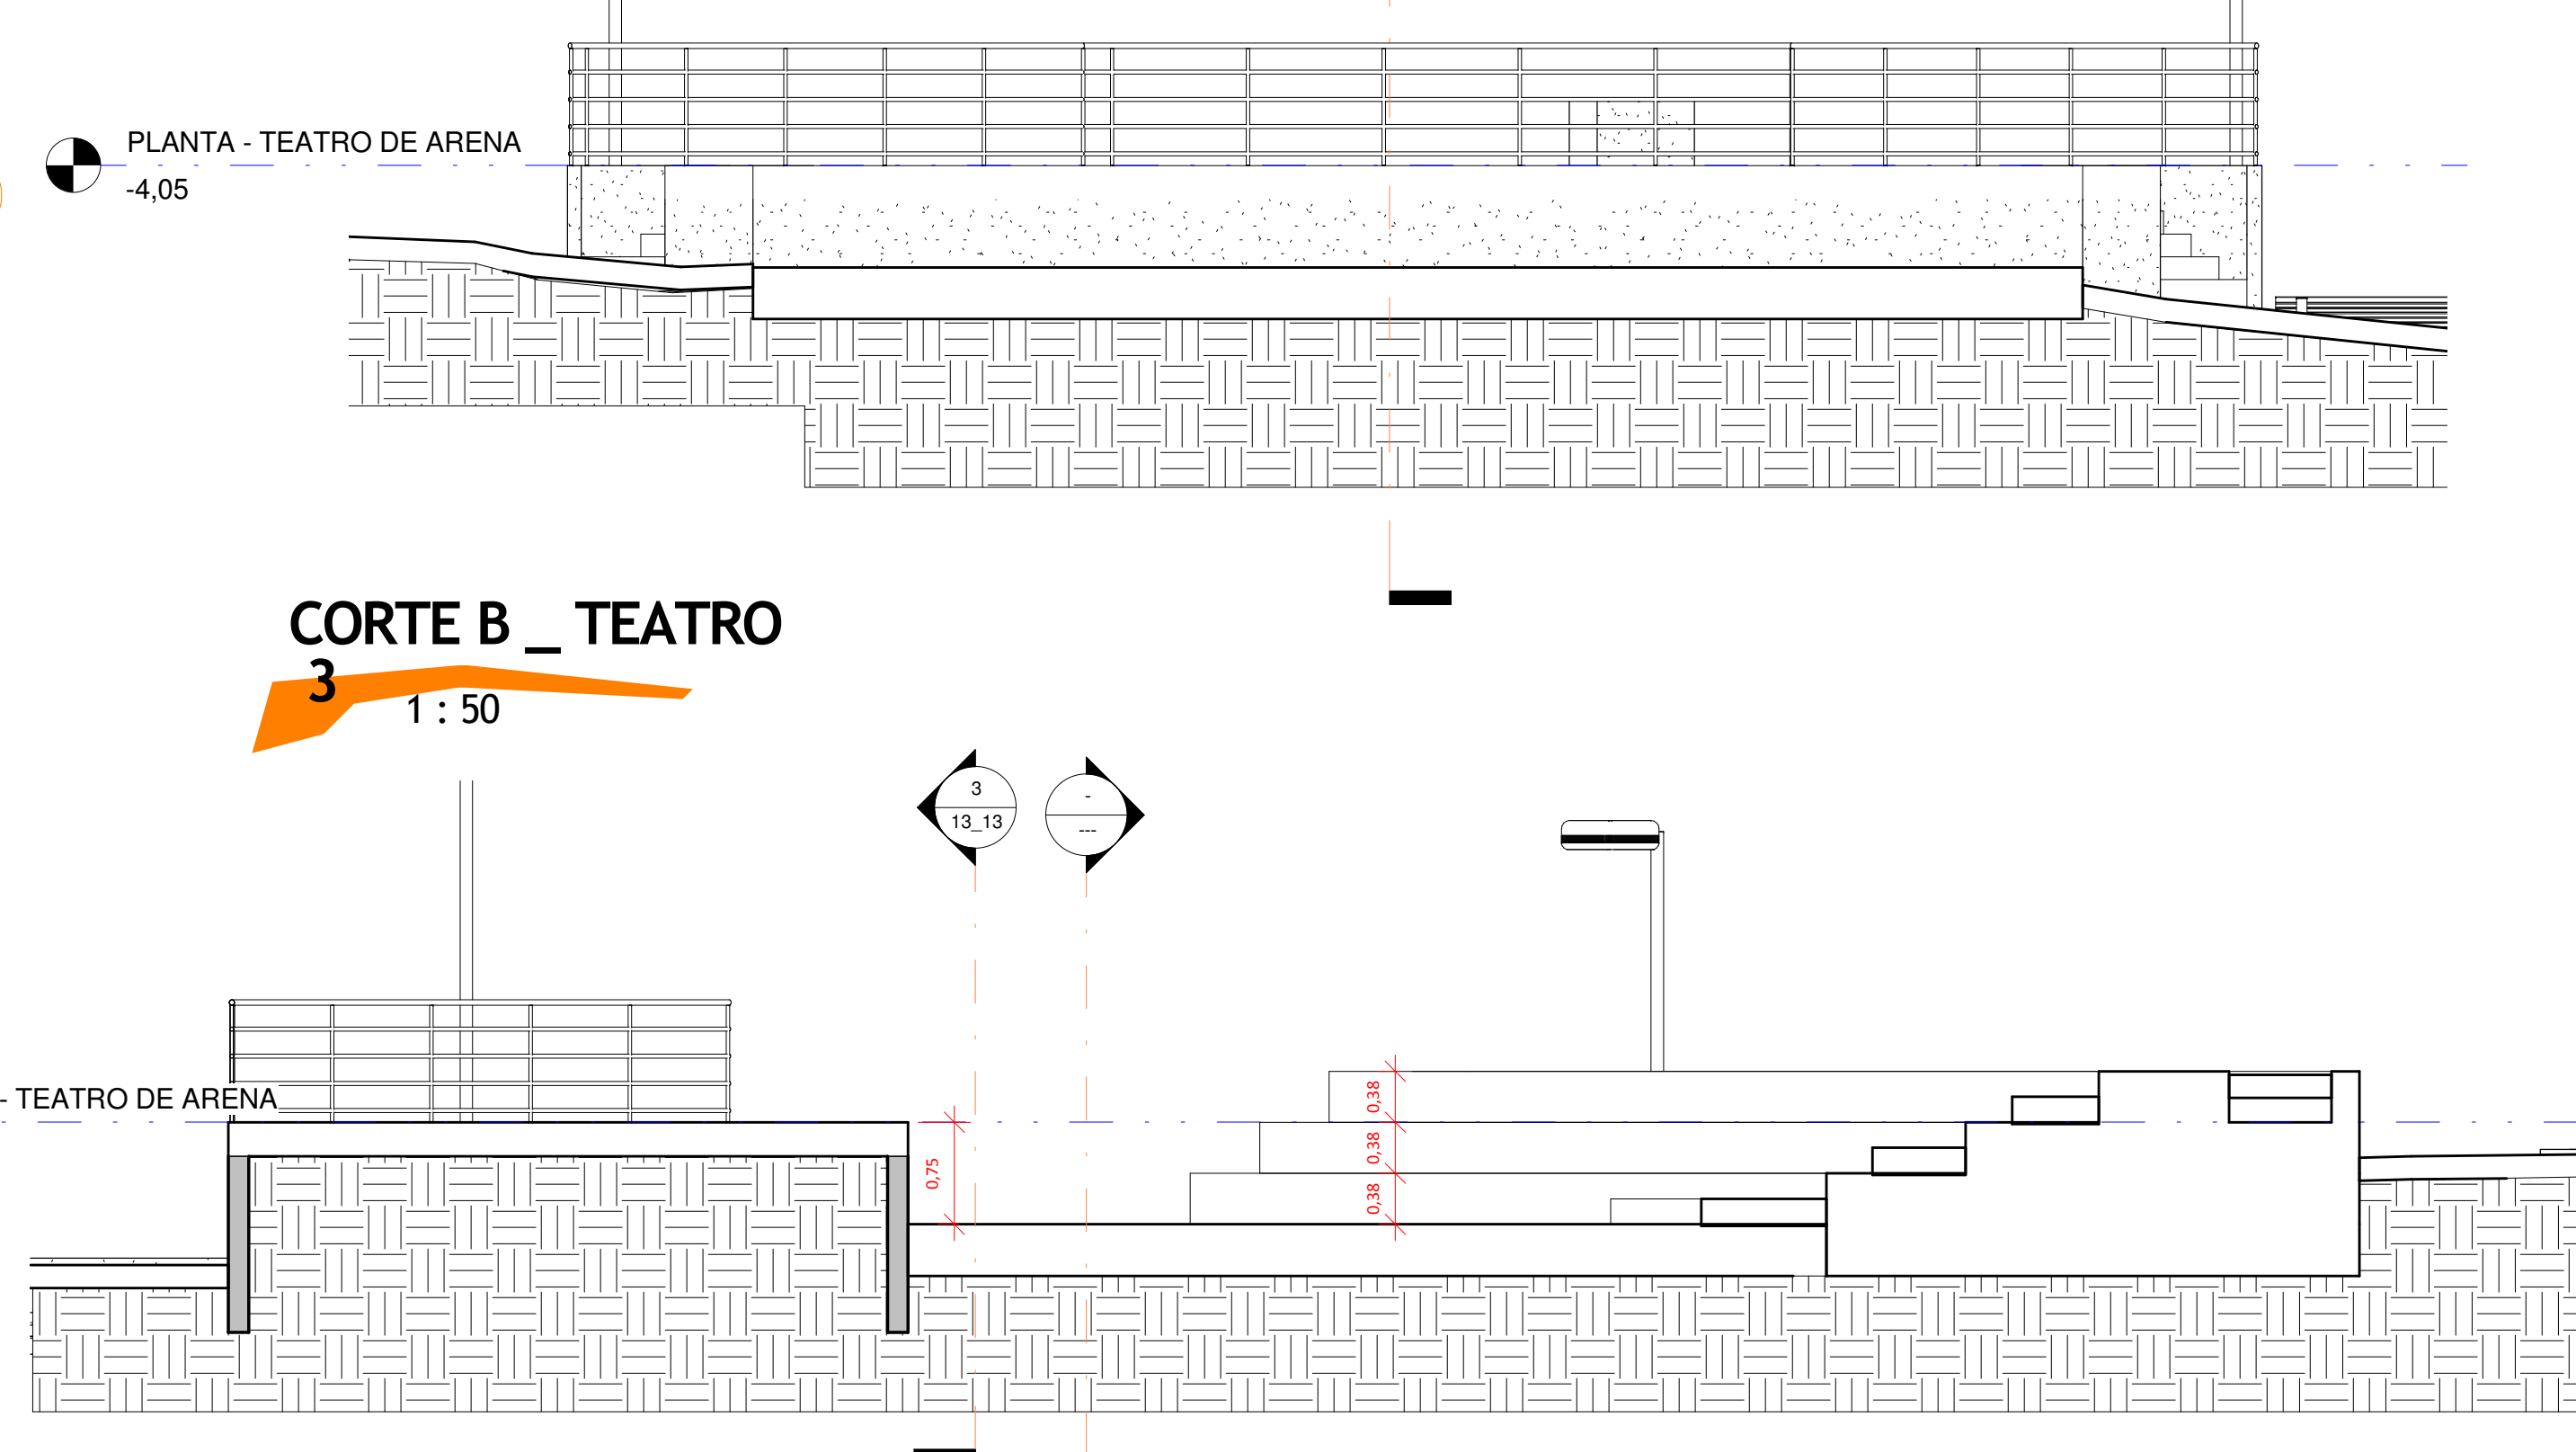

CORTE B _ TEATRO
3
1 : 50

PREFEITURA	
CREA/CAU	OBSERVAÇÕES
	DECLARO ESTAR CIENTE DE QUE: A APROVAÇÃO DO PROJETO NÃO SIGNIFICA O RECONHECIMENTO DE DIREITO DE PROPRIEDADE DO TERRENO. O HABITE SE SO SERÁ FORNECIDO PARA EDIFICAÇÕES QUE ATENHAM AS SEGUINTES EXIGÊNCIAS: - PROJETO EXECUTADO SEM MODIFICAÇÕES - TER REDES PLUVIAL E ESGOTO INDEPENDENTES - TER UMA ÁRVORE PLANTADA A CADA 10m DE PASSO
PROPRIETÁRIA	PREFEITURA MUNICIPAL DE CORUMBAIBA - GO
TÍTULO:	PROJETO ARQUITETÔNICO PARA REFORMA/REVITALIZAÇÃO DE PRAÇA URBANA - PRAÇA AMÉRICO ABÍLIO DE ARAÚJO
LOCAL OBRA:	PRAÇA AMÉRICO ABÍLIO DE ARAÚJO - CENTRO - CORUMBAIBA - GO CEP: 75.680-000
ASSINATURAS	ÁREAS:
A2 Arquitetura.A2	PRAÇA EXISTENTE 6.721,97m² CALÇADÃO - R. SEN PEDRO LUDOVICO 680,42m² CALÇADA - R. SEN PEDRO LUDOVICO 435,08m² TOTAL ÁREA DE INTERVENÇÃO 7.836,67m²
PROPRIETÁRIA PREFEITURA MUNICIPAL DE CORUMBAIBA CNPJ: 01.302.693/0001-00	
A.T. E. AUTOR ADONIRAN TRISTÃO ARQUITETO URBANISTA CAU/UF: A7-259/9-MS	
CONTEÚDO PLANTA, CORTES E PERSPECTIVA TEATRO DE ARENA E EQUIP.	FOLHA: 13/13
34 99671-7910 arquiteturaa2.com	ESCALAS INDICADAS
DATA: 23/02/2017	DESENHO: ADONIRAN