




ELEVAÇÃO 01 _ BANHEIRO
5 1:50

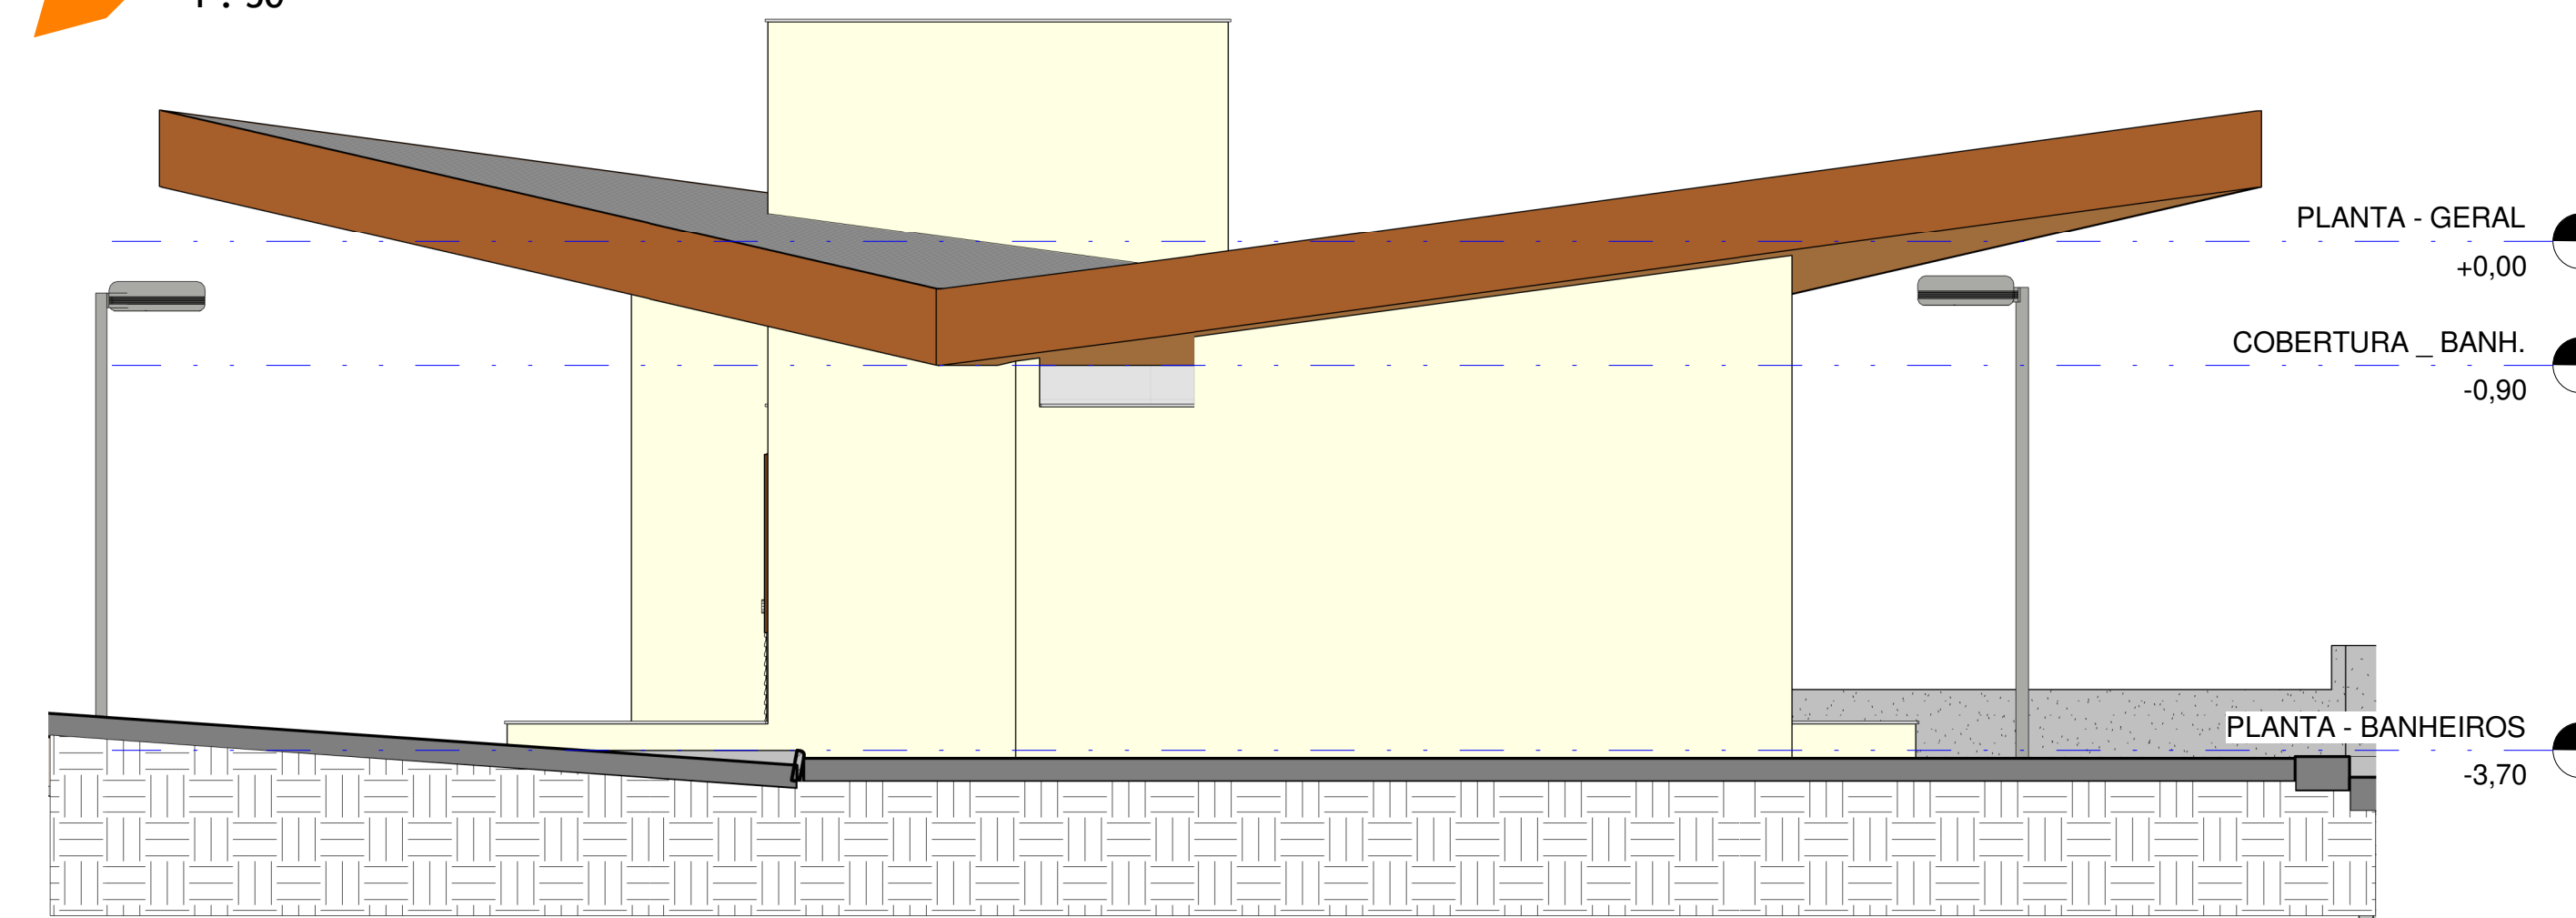


ELEVAÇÃO 02 _ BANHEIRO
6 1:50

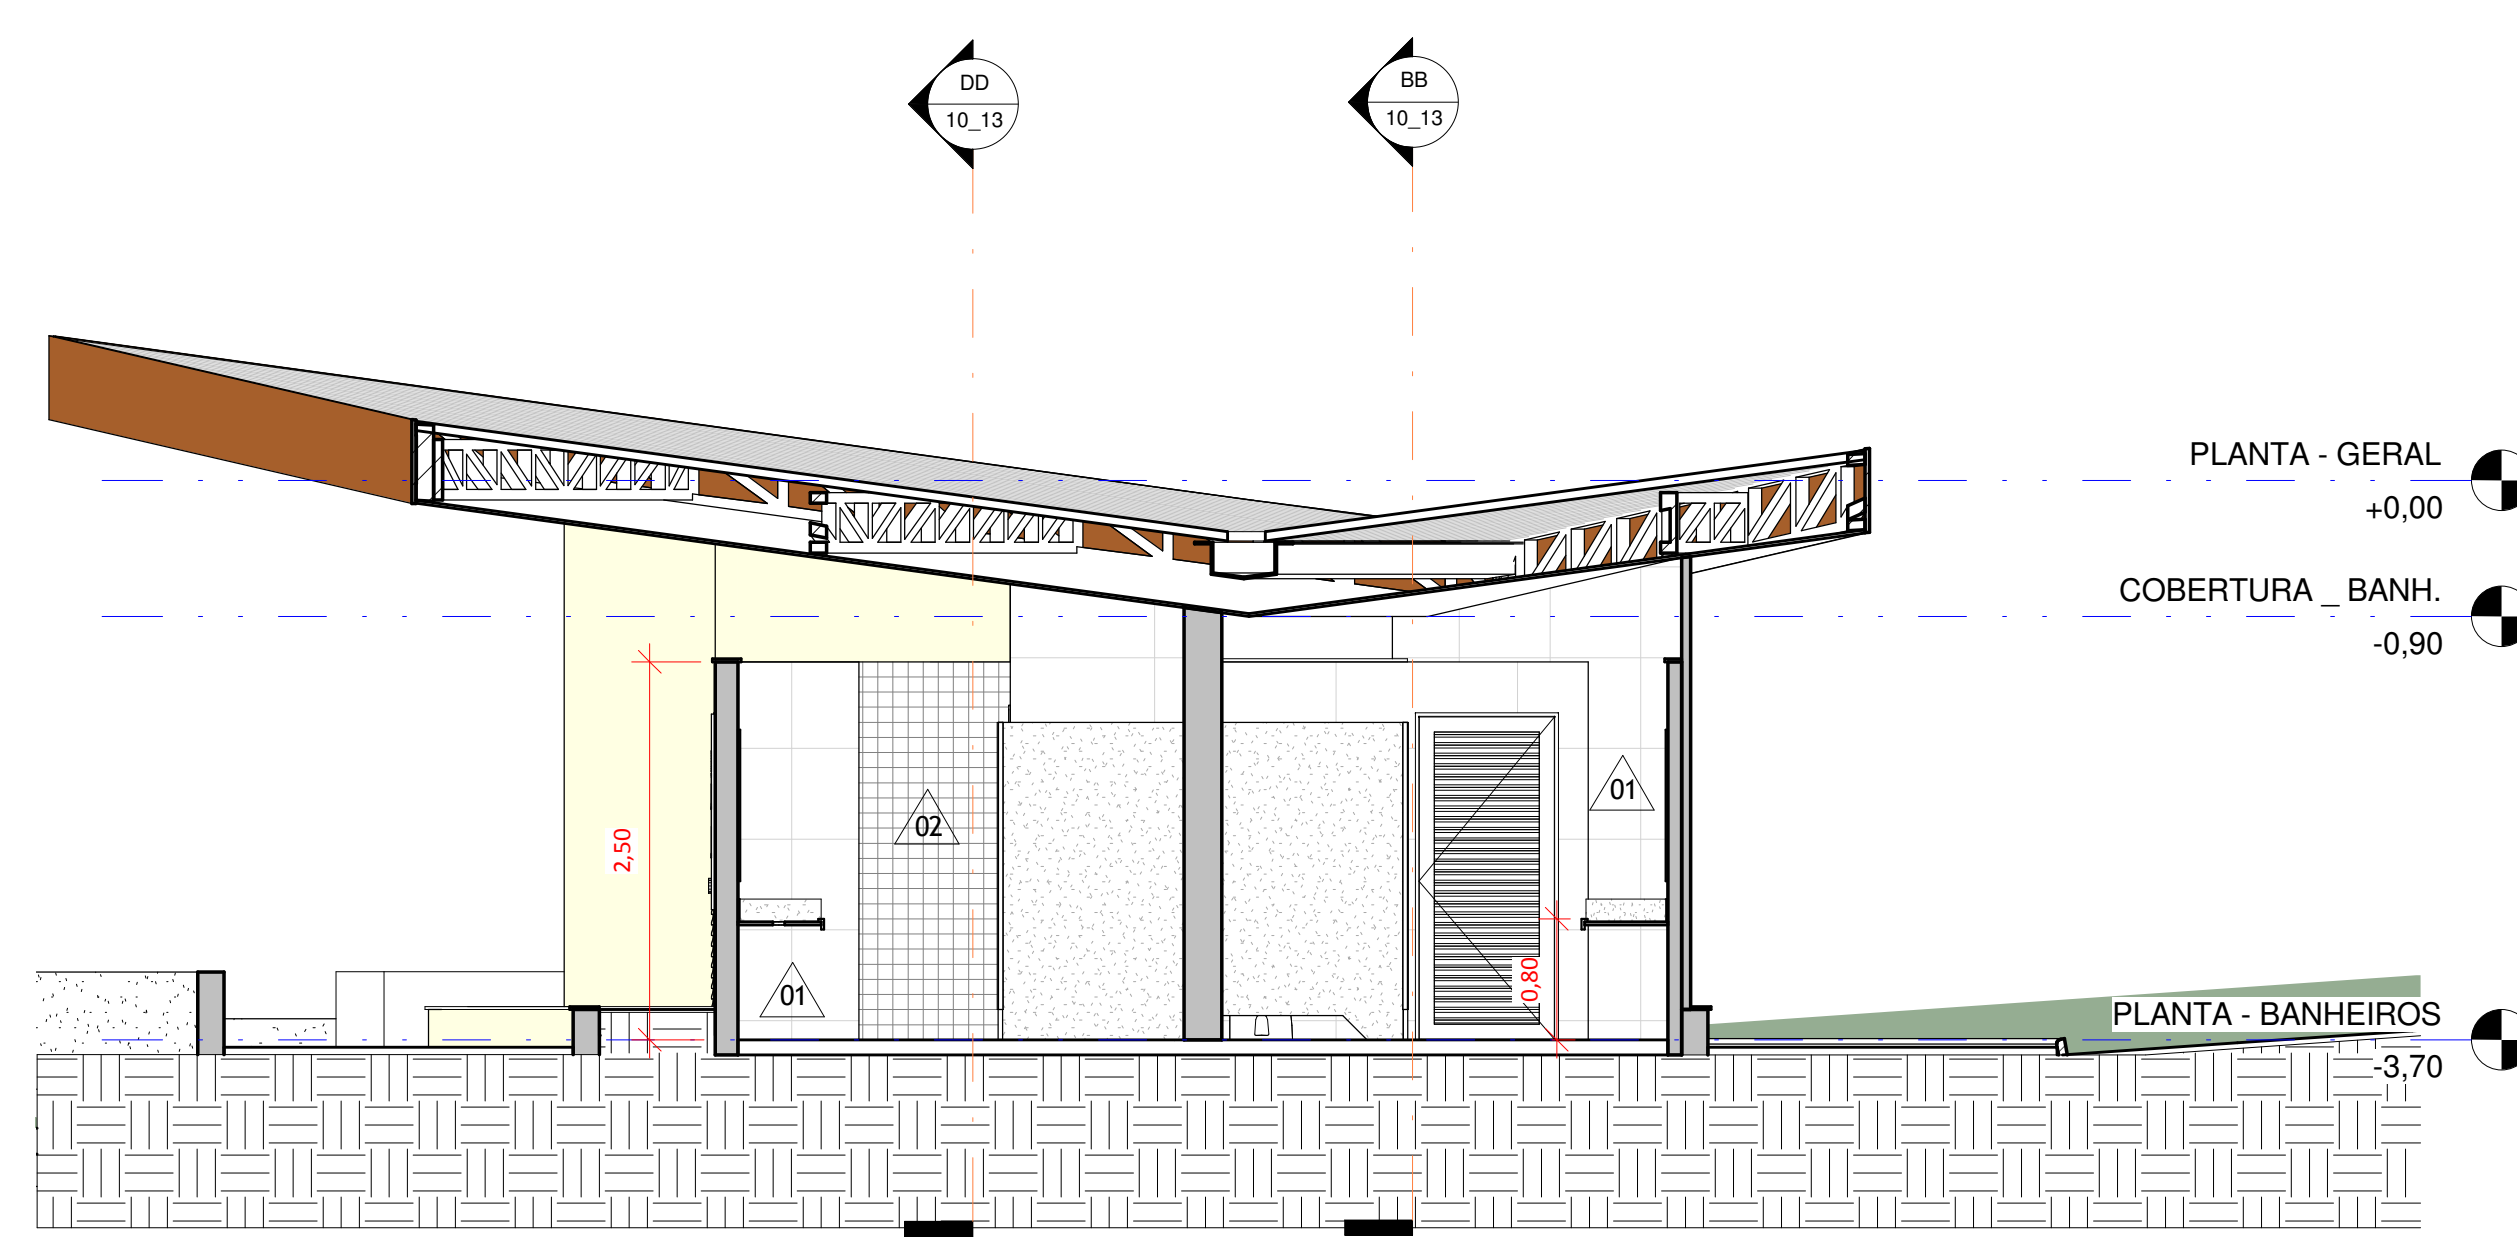


CORTE AA _ BANH.
AA 1:50

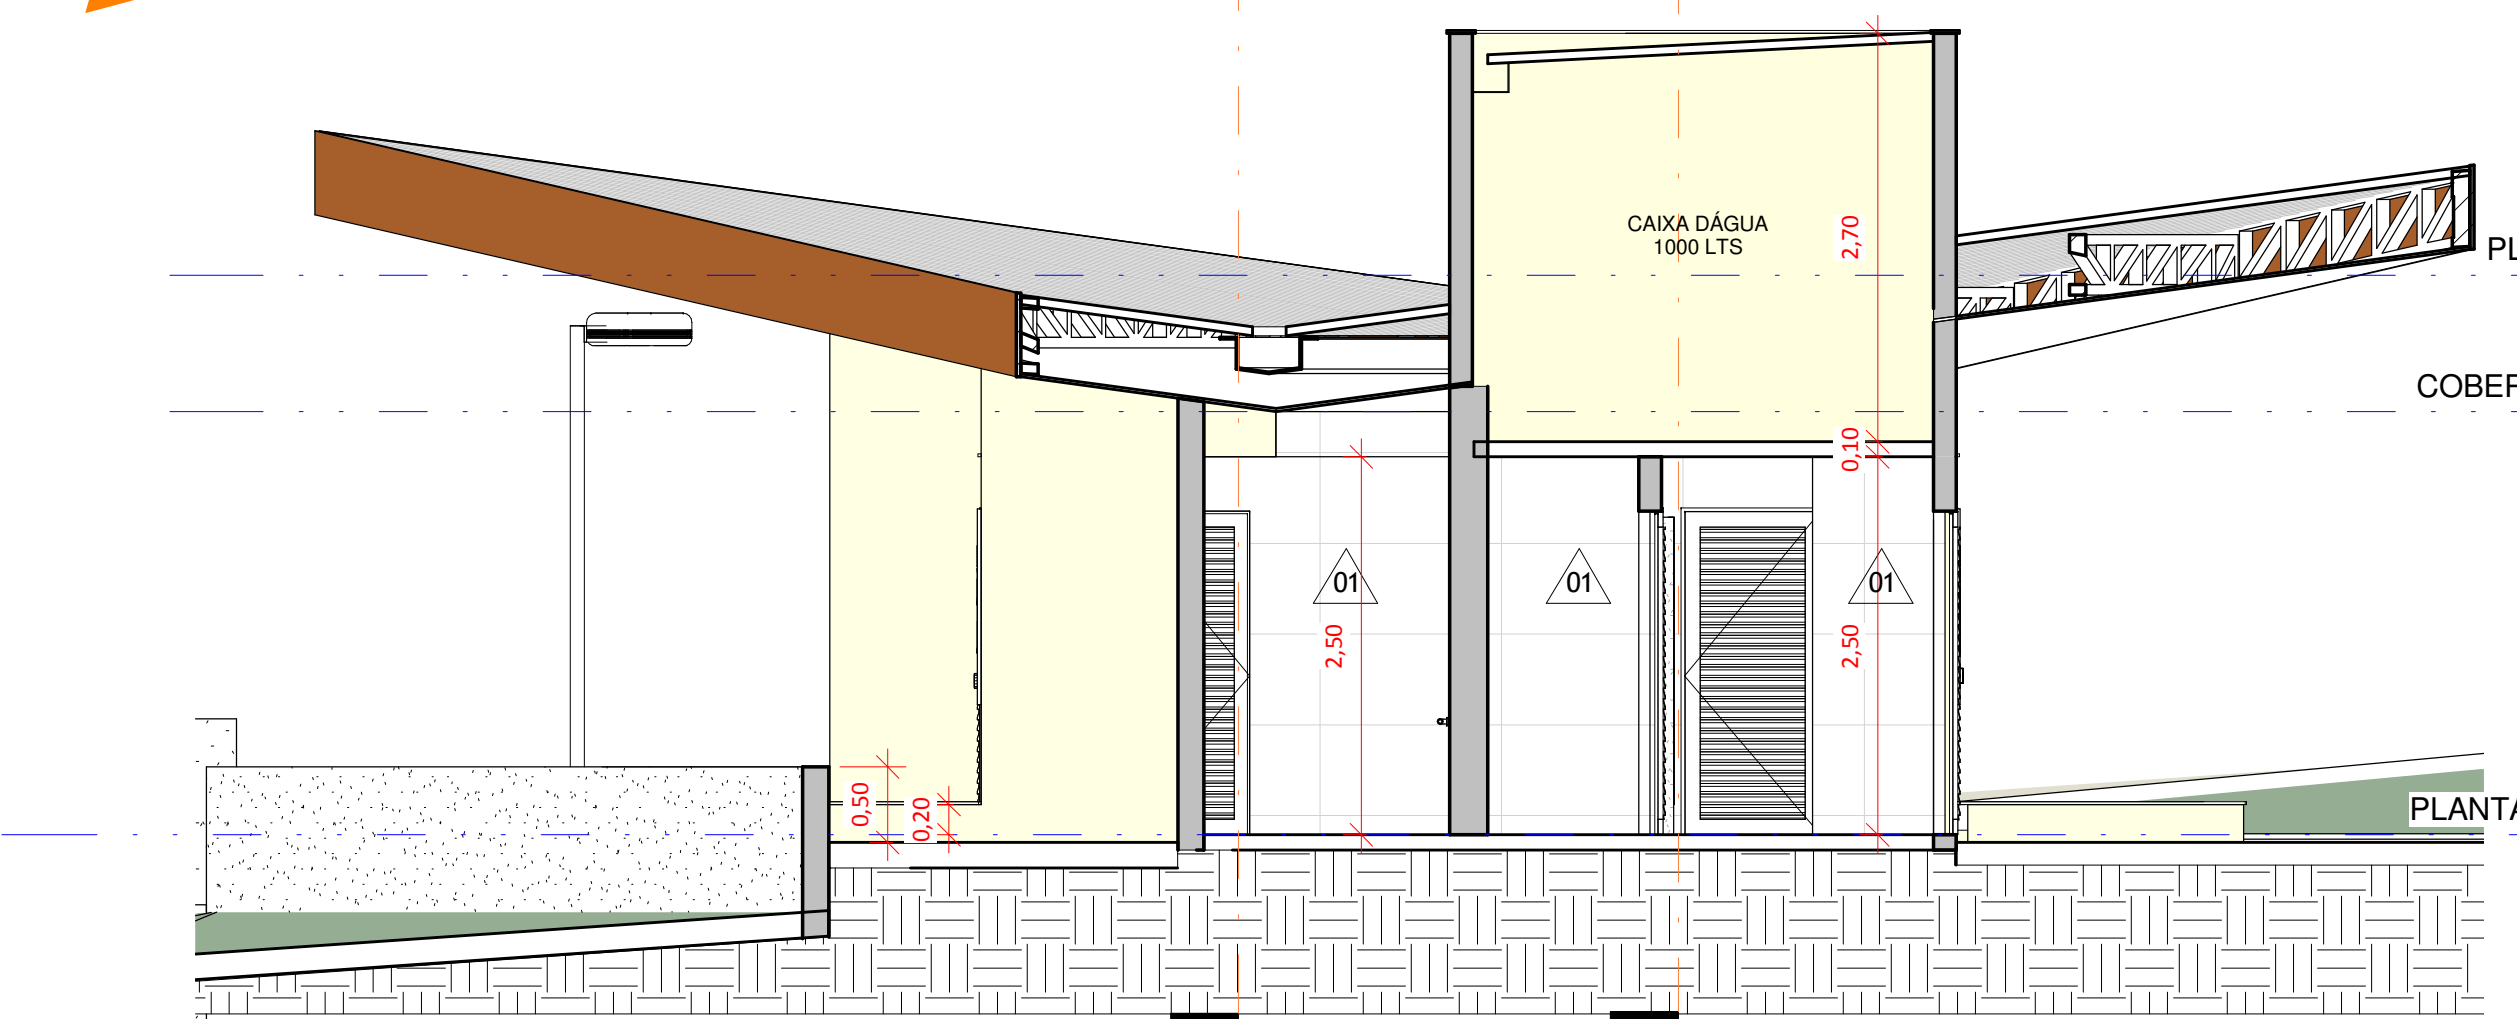


CORTE CC _ BANH
CC 1:50

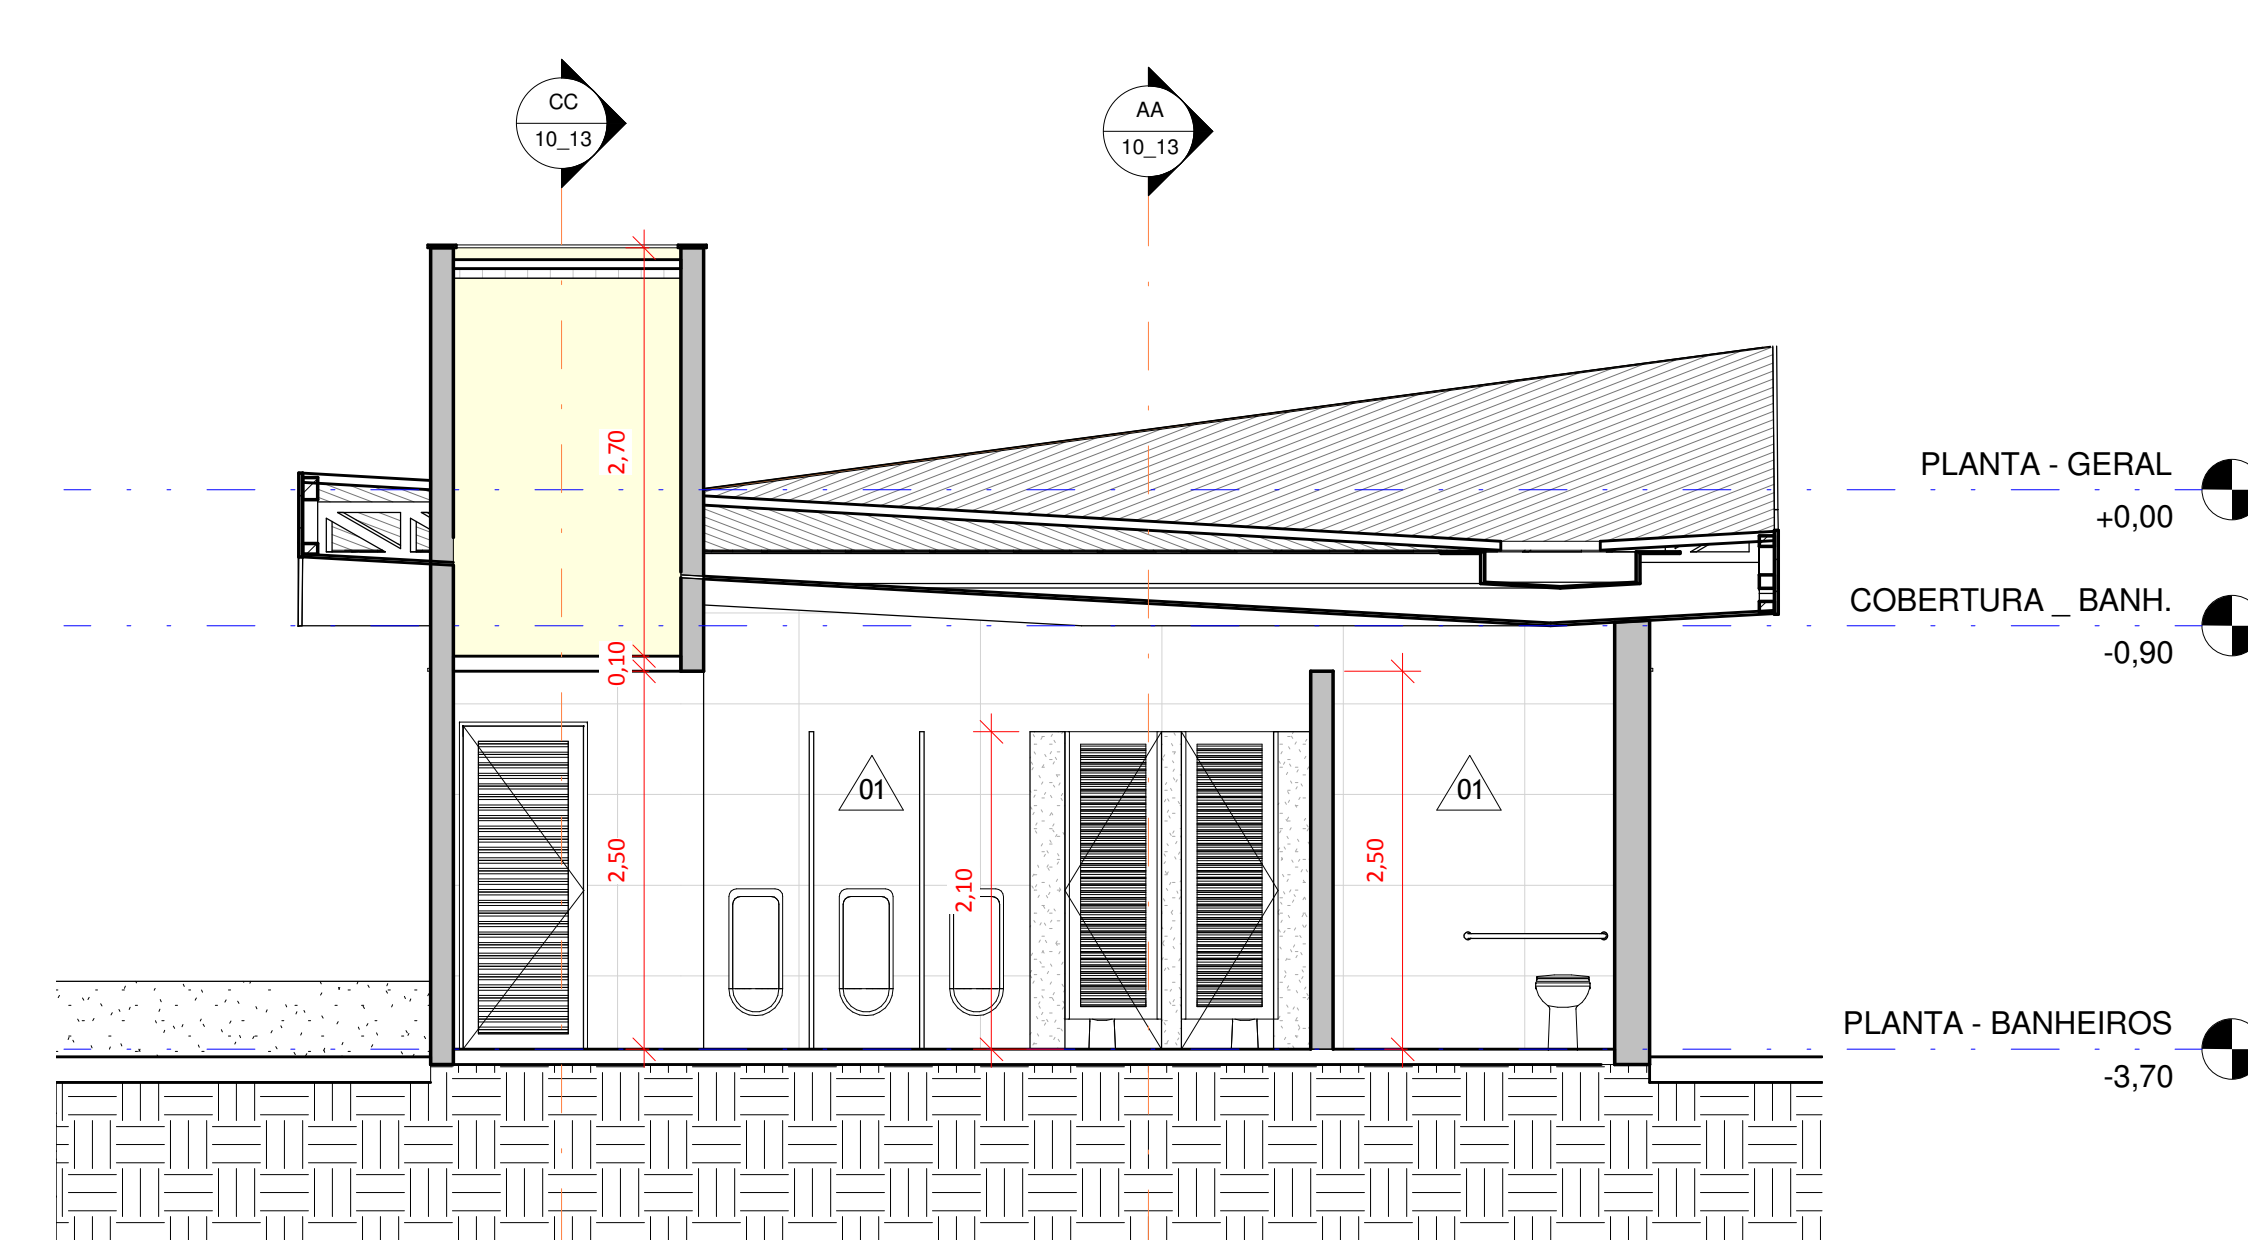



CORTE BB _ BANH.
BB 1:50

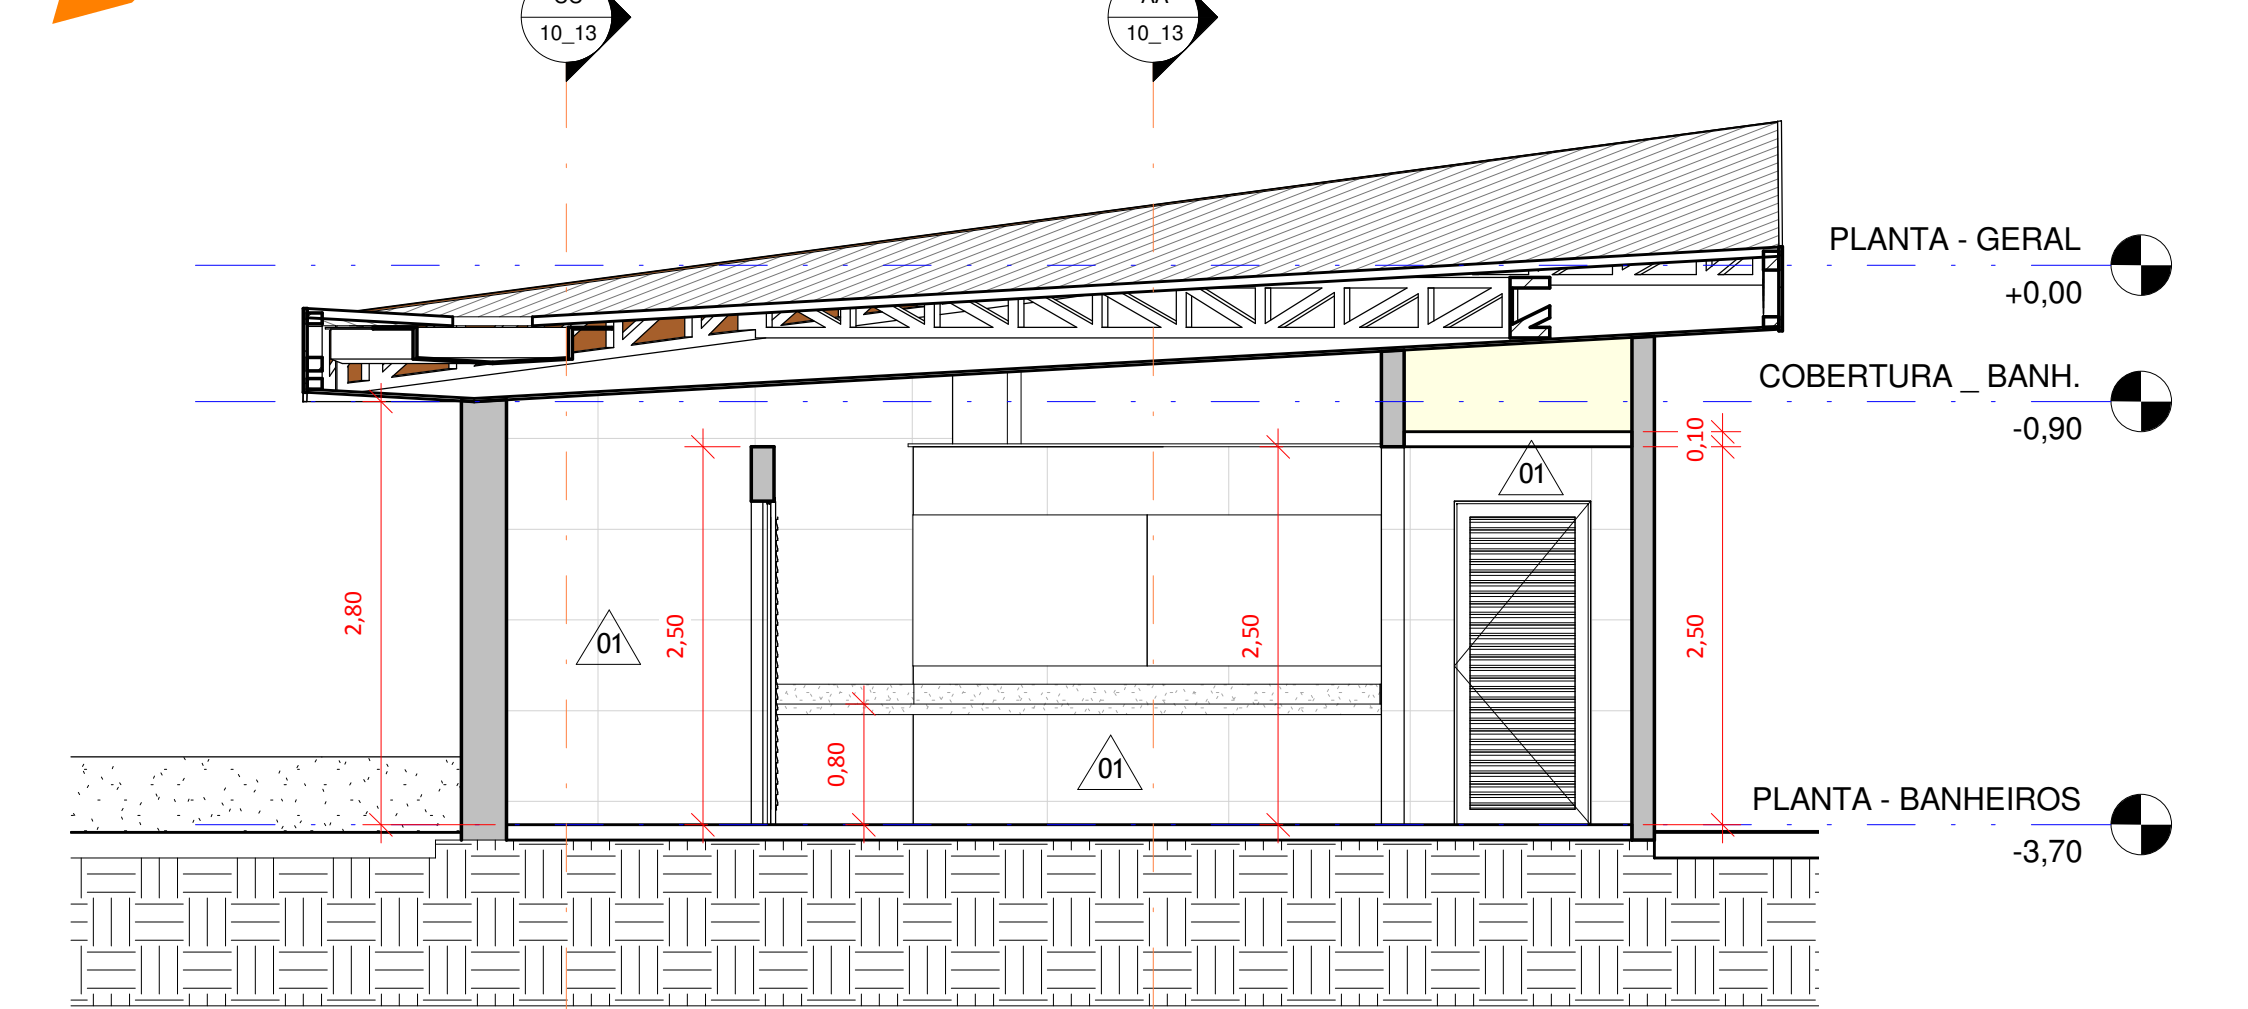

CORTE DD _ BANH.
DD 1:50

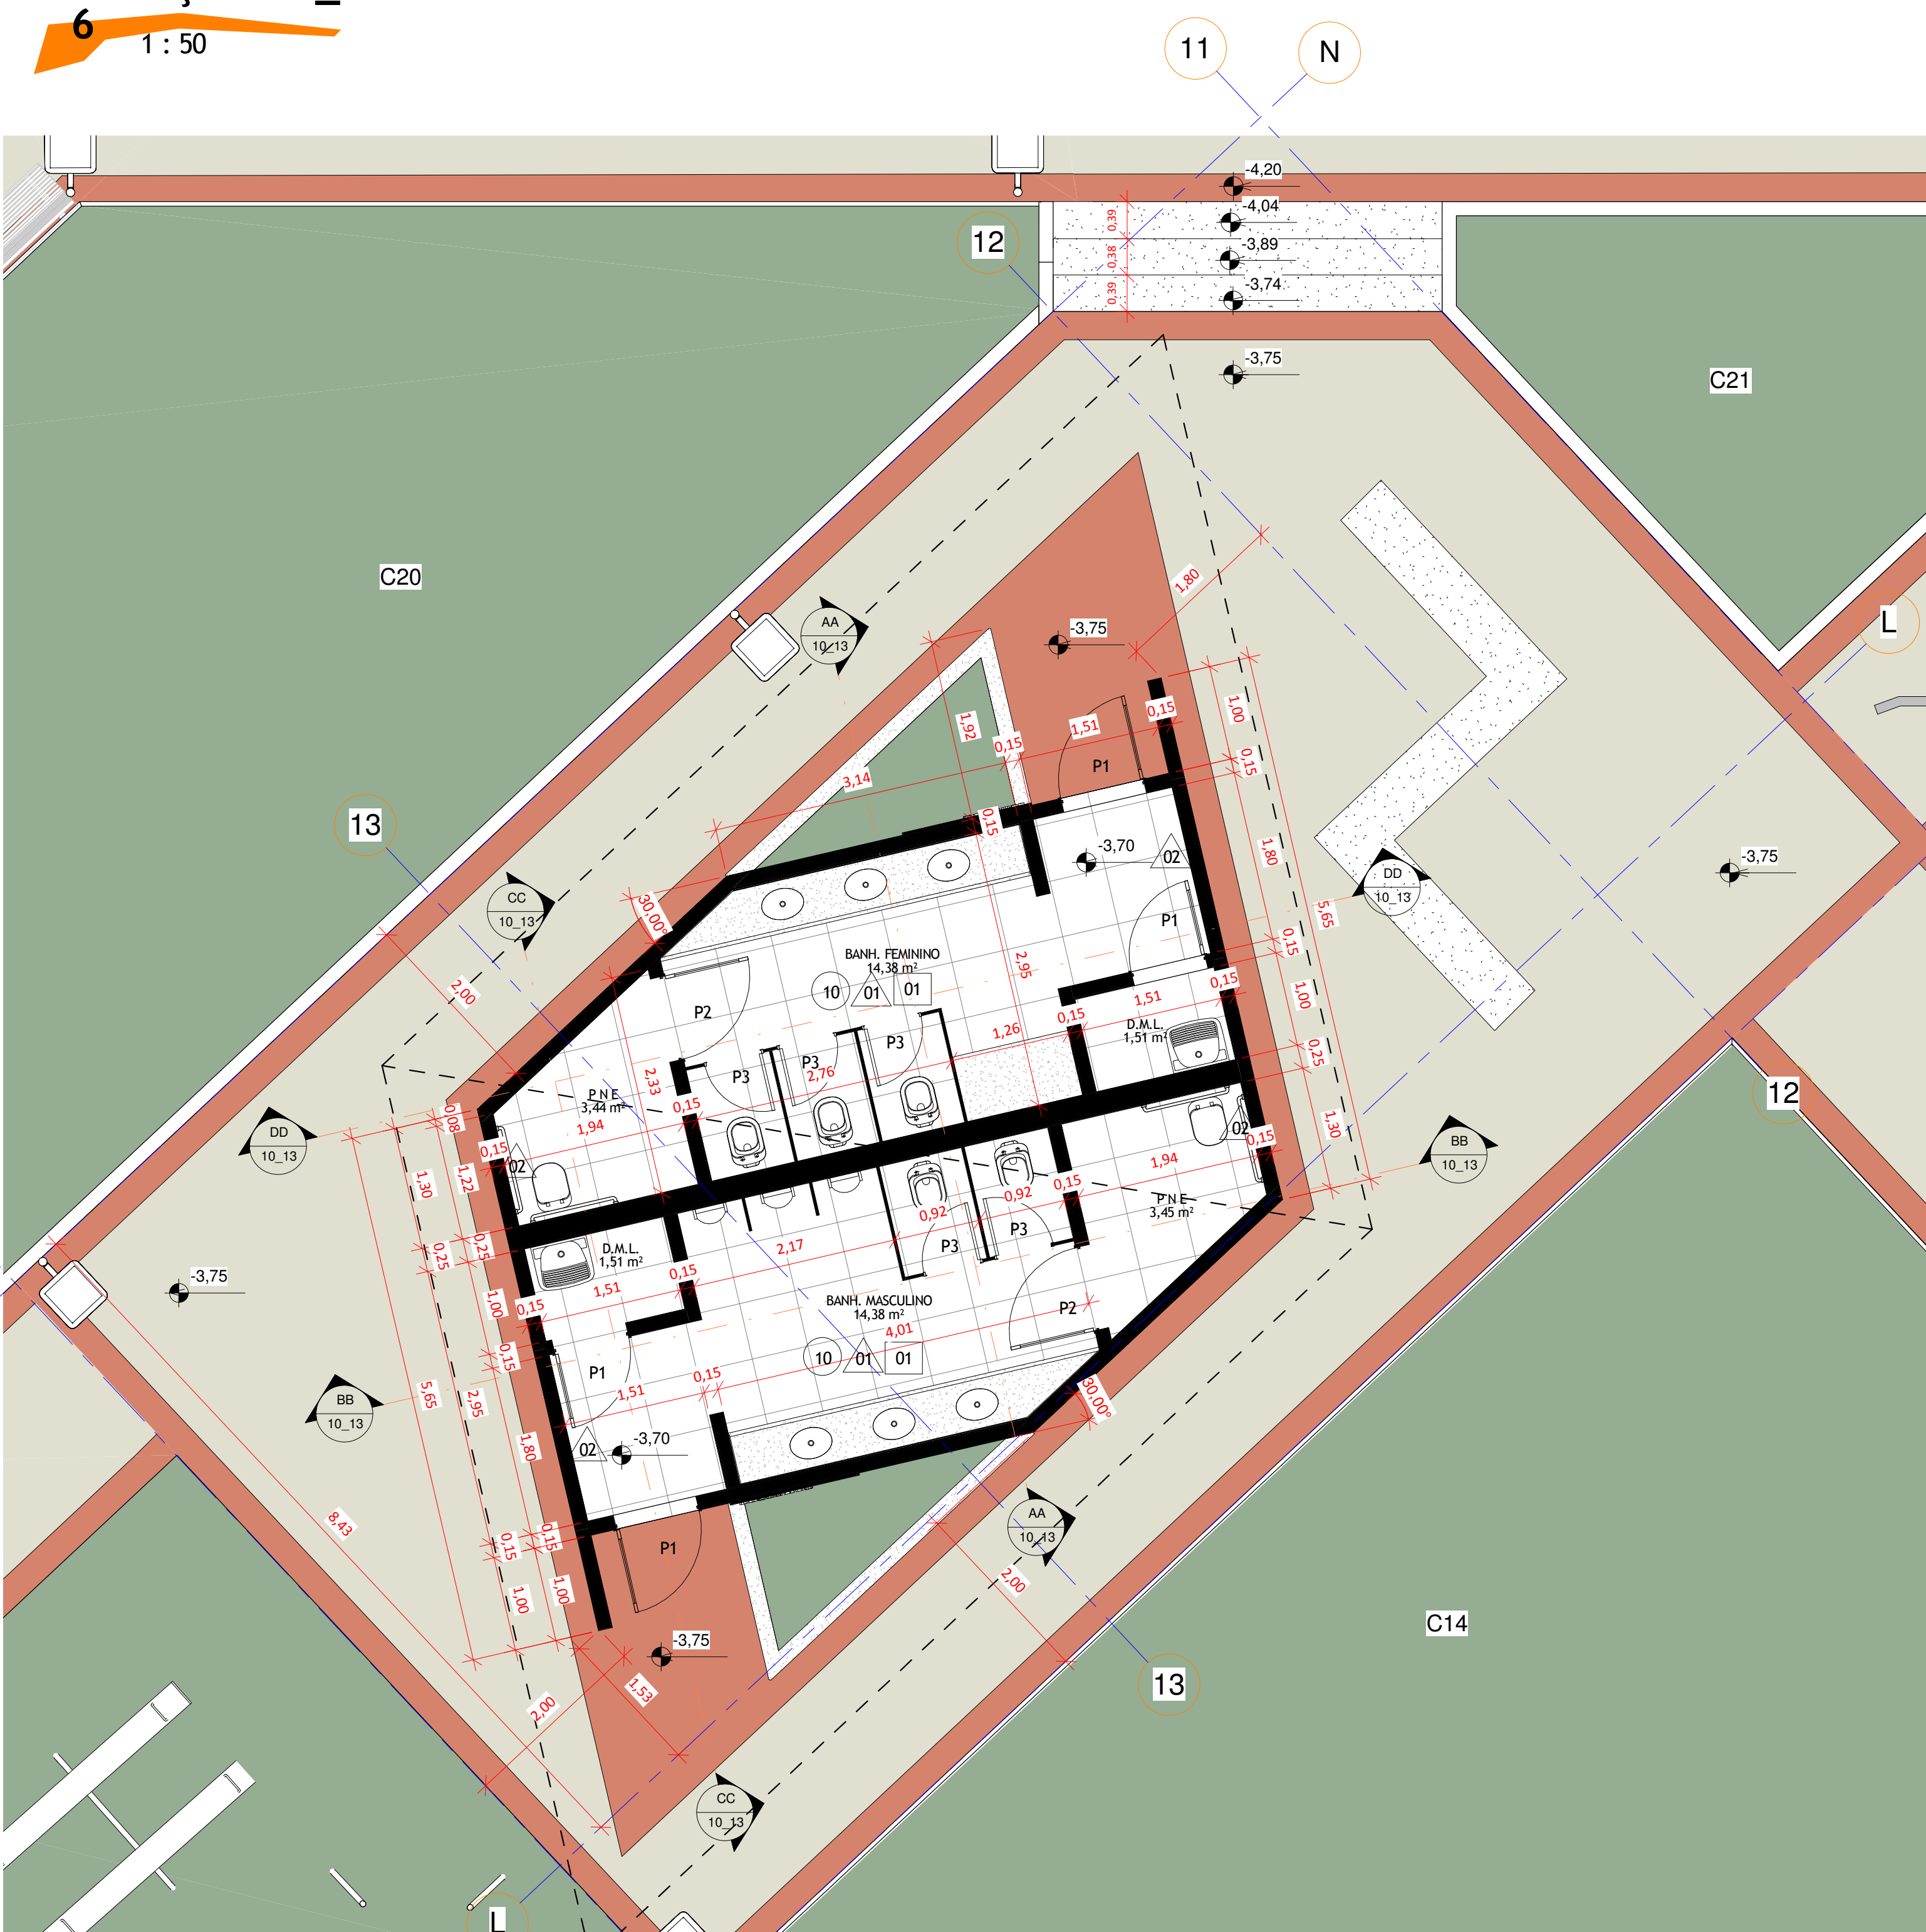

PLANTA - BANHEIROS
1 1:50

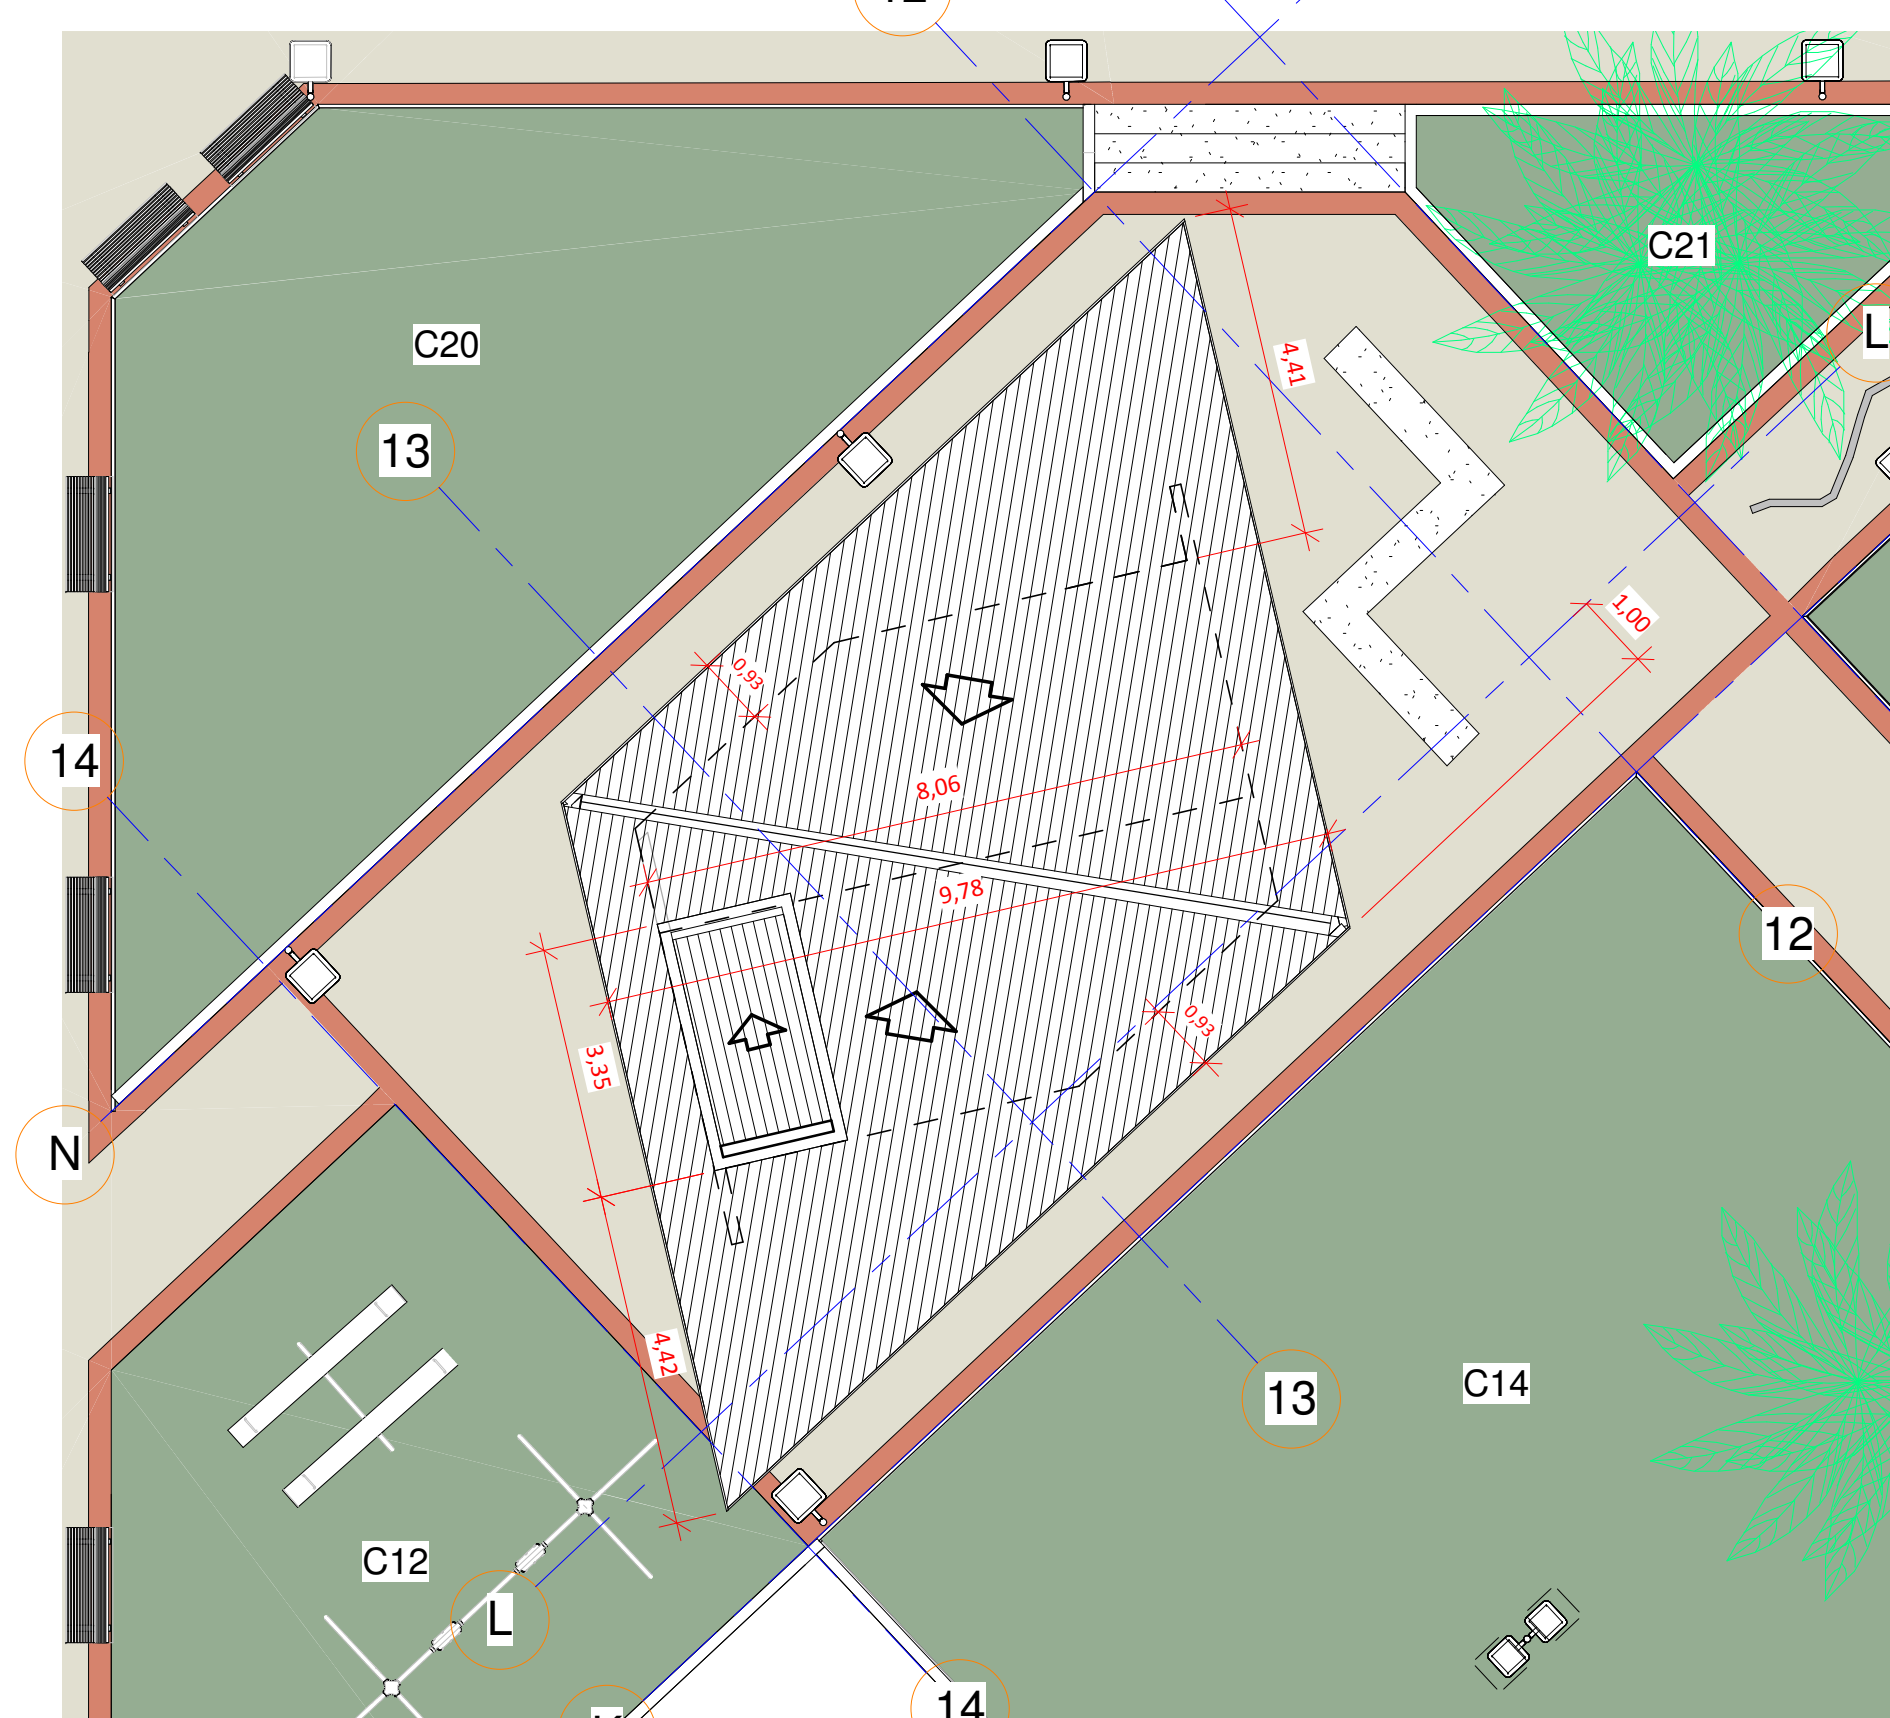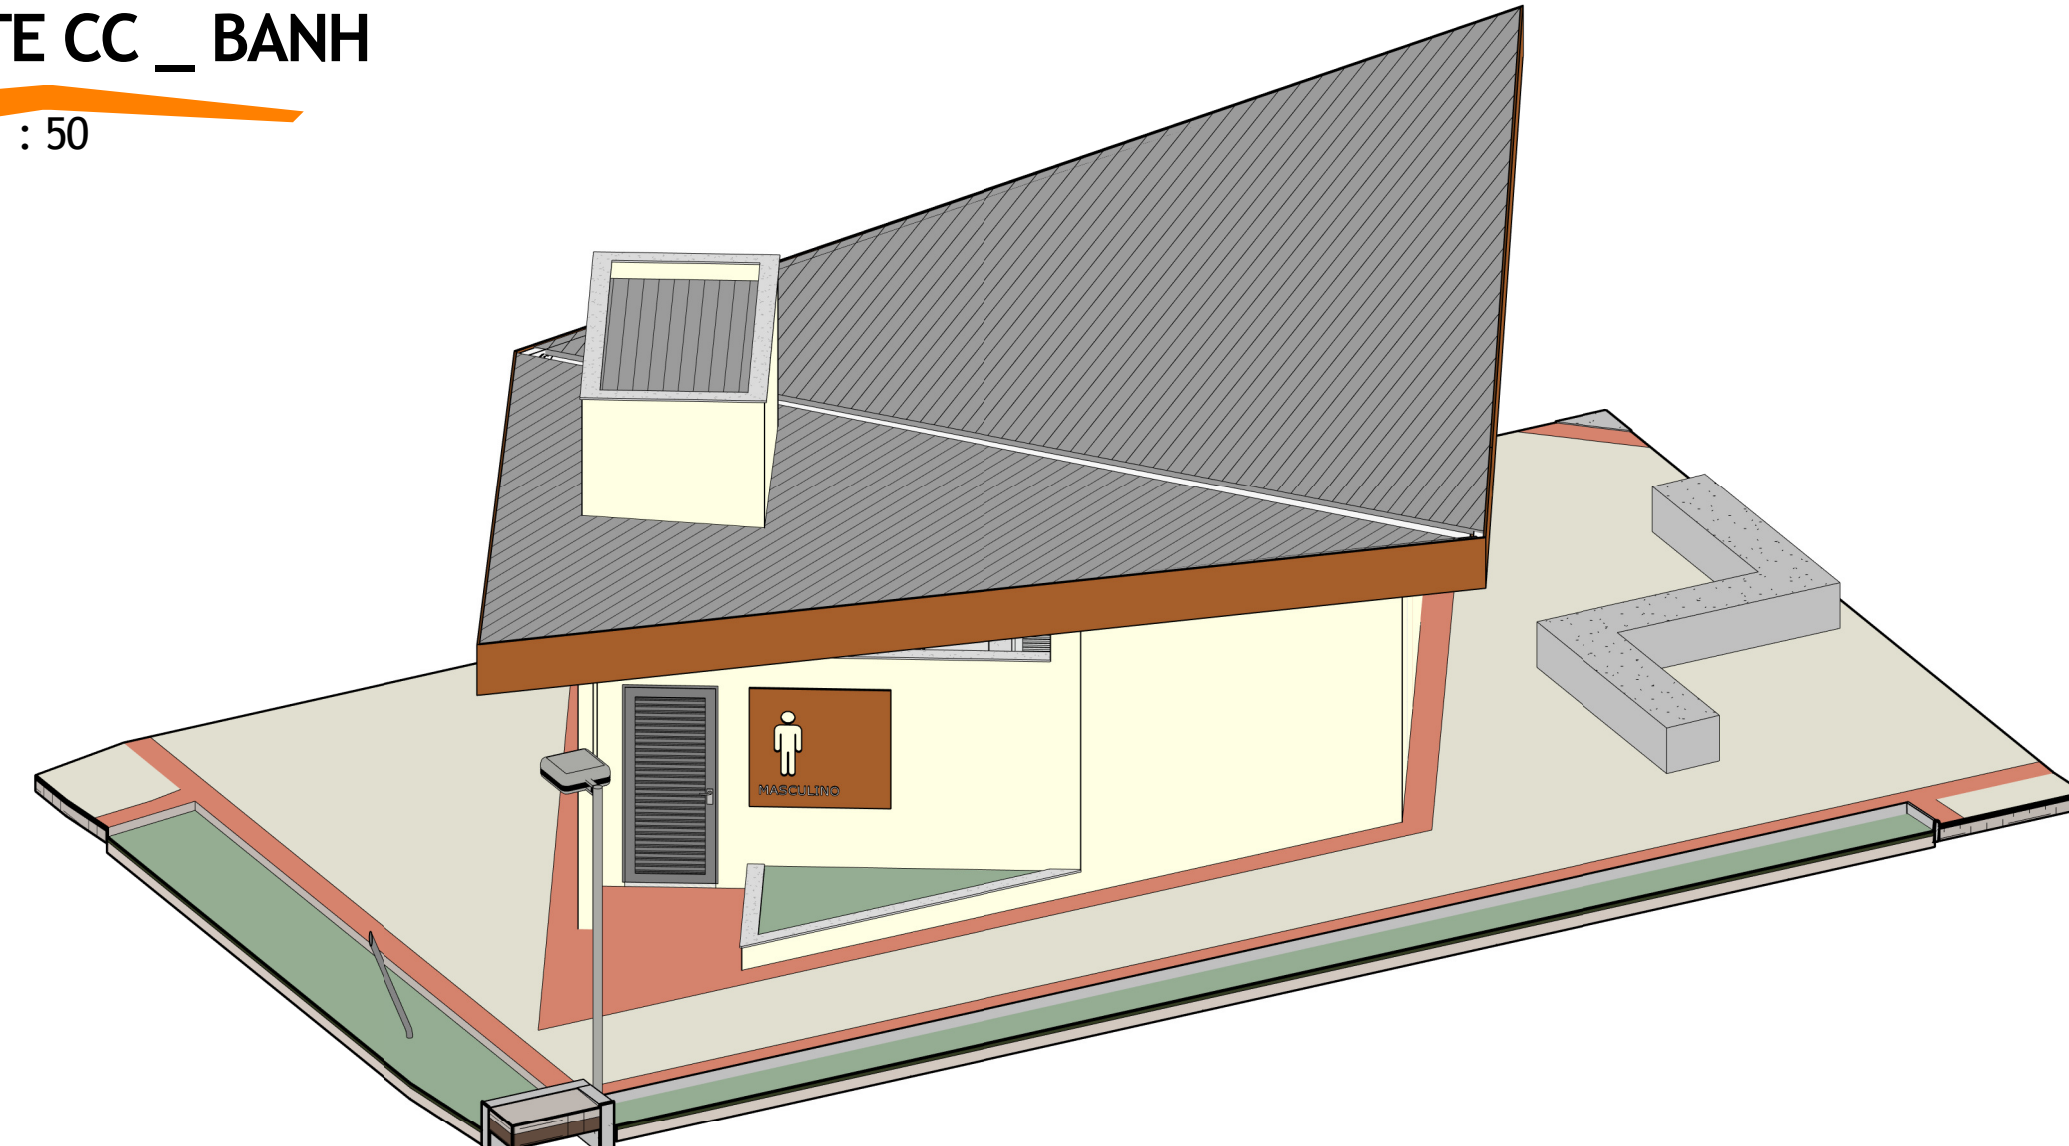

COBERTURA _ BANH.
8 1:100

QUADRO DE ACABAMENTOS		
PISO		
CÓDIGO	MATERIAL/ACABAMENTO	QUANTIDADE
01	PISO INTERTRAVADO DO TIPO 01 - 20X10x6 cm	3.700,06m2
02	PISO INTERTRAVADO DO TIPO 01 - 20X10x6 cm	713,40m2
03	PISO INTERTRAVADO DO TIPO 01 - 20X10x6 cm	30,00m2
04	PISO INTERTRAVADO DO TIPO 01 - 20X10x6 cm	22,00m2
05	PISO EM SEIXO ROLADO NATURAL DOS RIOS PARANAÍBA E CORUMBÁ, FIXADOS COM CIMENTO E AREIA TRAÇO 1:1	202,50m2
06	PISO EM SEIXO ROLADO SOLTO, CAMADA DE 3CM SOB MANTA GEOTÊXTIL - BOM	26,64m2
07	PISO EM MADEIRA ECOLÓGICA TIPO ECOBLOCK	101,04m2
08	PISO EM CONCRETO PERMEÁVEL OU POROSO - PLACAS 30X30x6	490,41m2
09	PISO EM CIMENTO CRU DESEMPENADO	93,40m2
10	PISO EM PORCELANATO 60X60 CM, COR ARGENTO, COD 22285E, PORTOBELLO OU TECNICAMENTE EQUIVALENTE	88,17m2
11	SOLEIRAS EM GRANITO BRANCO ITALIANAS	
12	PISO CERÂMICO RETIFICADO PEI 5 - 50X50 COR PRETO	22,00m2
13	PISO CERÂMICO RETIFICADO PEI 5 - 40X40 COR VERMELHO FOSCO ANTIDERRAPANTE	11,20m2
14	PISO CERÂMICO RETIFICADO PEI 4 - 40X40 COR BRANCO FOSCO ANTIDERRAPANTE	13,88m2
15	GRAMA	1.754,97m2

PAREDE		
CÓDIGO	MATERIAL/ACABAMENTO	QUANTIDADE
01	PORCELANATO 30X60 RETIFICADO, COR BRANCO, ACABAMENTO ACETINADO, REJUNTE NO TOM OFF WHITE	231,02m2
02	PASTILHAS DE PORCELANA PARA REVEST. DADOS, 30X30, RESIST. QUÍMICA A MANCHAS, TOTALIDADE PERLA C/ACABO (ARTORA), CALCITA (ATLAS) OU GLAM PERLA (PORTOBELLO)	16,74m2
03	PAREDE EM ALVENARIA, CHAPISCADA E REBOCADA COM ACABAMENTO EM TEXTURA DO TIPO GRAFIATO NA COR CAMURÇA	
04	PAREDE EM ALVENARIA, CHAPISCADA E REBOCADA COM ACABAMENTO EM PINTURA ACETINADA COR AREIA	
05	PORTICO EM CONCRETO APARENTE, COM ACABAMENTO EM PINTURA ACETINADA DE COR CAMURÇA	
06	PARADES - ESPELHO DÁGUA REVESTIDA COM CIMENTO QUEIMADO COR NATURAL	

TETO		
CÓDIGO	MATERIAL/ACABAMENTO	QUANTIDADE
01	FORRO EM GESSO ACARTONADO E ACABAMENTO EM PINTURA ACRÍLICA BRILHANTE COR CAMURÇA	88,15m2
02	LAJE REBOCADA - REVESTIDA COM ACABAMENTO EM MASSA CORRIDA E PINTURA NA COR BRANCA	76,48m2

PROJETO ARQUITETÔNICO GERAL CONTEMPLA CONTRATO 1025960-00, CONTRATO 1024970-09 E CONTRAPARTIDA DA PREFEITURA MUNICIPAL.

OBJETOS DEFINIDOS EM PLANILHA E INDICADOS NA PRANCHA 01/01 - INDICATIVA DOS CONTRATOS

CONTRATO 1025960-00 - REFORMA DE PRAÇA
CONTRATO 1024970-09 - RESTAURAÇÃO/RECONSTRUÇÃO DE PASSEIOS PÚBLICOS

QUADRO DE ESQUADRIAS		
PORTAS		
CÓDIGO	MATERIAL/ACABAMENTO	QUANTIDADE
P1	PORTA PIVOTANTE DE EXTREMIDADE EM ALUMÍNIO, TIPO VENEZIANA 0,90X2,10 - ALUMÍNIO NATURAL	08
P2	PORTA PIVOTANTE DE EXTREMIDADE EM ALUMÍNIO, TIPO VENEZIANA, 0,90X2,10 - ALUMÍNIO NATURAL COM BARRAS PNE	02
P3	PORTA PIVOTANTE DE EXTREMIDADE EM ALUMÍNIO, TIPO VENEZIANA, 0,65X1,90 - ALUMÍNIO NATURAL - BANHEIRO - 1x20cm	05
JANELAS		
J1	JANELA BALCÃO DE ENROLAR, MODELO MEIA CANA, FECHADA, EM AÇO GALVANIZADO COM PINTURA ELETROSTÁTICA COR ALUMÍNIO ANODIZADO - 2,00 X 1,70	04
J2	JANELA BALCÃO DE ENROLAR, MODELO MEIA CANA, FECHADA, EM AÇO GALVANIZADO COM PINTURA ELETROSTÁTICA COR ALUMÍNIO ANODIZADO - 2,50 X 1,70	02
J3	JANELA DO TIPO MAXIM-AR - DUAS FOLHAS - 1,20 X 0,60 X 1,90	02

PREFEITURA	
CREA/CAU	
OBSERVAÇÕES	
DECLARO ESTAR CIENTE DE QUE: A APROVAÇÃO DO PROJETO NÃO SIGNIFICA O RECONHECIMENTO DE DIREITO DE PROPRIEDADE DO TERRENO. O HABITE SE SO SERÁ FORNECIDO PARA EDIFICAÇÕES QUE ATENHAM AS SEGUINTES EXIGÊNCIAS: - PROJETO EXECUTADO SEM MODIFICAÇÕES - TER REDES PLUVIAL E ESGOTO INDEPENDENTES - TER UMA ARVORE PLANTADA A CADA 10m DE PASSO	
PROPRIETÁRIA: PREFEITURA MUNICIPAL DE CORUMBÁ - GO	
TÍTULO: PROJETO ARQUITETÔNICO PARA REFORMA/REVITALIZAÇÃO DE PRAÇA URBANA - PRAÇA AMÉRICO ABÍLIO DE ARAÚJO	
LOCAL OBRA: PRAÇA AMÉRICO ABÍLIO DE ARAÚJO - CENTRO - CORUMBÁ - GO CEP: 75.680-000	
ASSINATURAS	
ÁREAS:	
PRAÇA EXISTENTE: 6.721,97m2	
CALÇADÃO - R. SEN PEDRO LUDOVICO: 680,42m2	
CALÇADA - R. SEN PEDRO LUDOVICO: 435,08m2	
TOTAL ÁREA DE INTERVENÇÃO: 7.836,67m2	
ÁREA BANHEIRO: 46,39m2	
FOLHA: 10/13	
34 99671-7910 arquitetura2.com	
A. R. T. AUTOR ADONIRAN TRISTÃO ARQUITETO URBANISTA CAU/UF- 47.559-9 IM5	
CONTEÚDO: PLANTA, CORTES, FACHADAS COBERTURA - BANHEIROS	
DATA: 23/02/2017	
ESCALAS: INDICADAS	
DESENHO: ADONIRAN	