


PLANTA \_ ESPELHO D' AGUA  
7 1:75


ESPELHO D'ÁGUA - PISO E PAREDES COM ACABAMENTO EM CIMENTO QUEIMADO, DEVIDAMENTE IMPERMEABILIZADOS. PISO COM INCLINAÇÃO DE APROX. 1%, "DIAMANTADO" SENTIDO RALO DE RECIRCULAÇÃO. PREVER EXTRASOR E REGISTRO DE ESCOTAMENTO. BORDA INFINITA COM ACABAMENTO EM CANTONEIRA DE 3,5" GALVANIZADA A FOGO OBSERVAR CASA DE BOMBAS SOB DECK PREVENDO TAMPAS REMOVÍVEIS

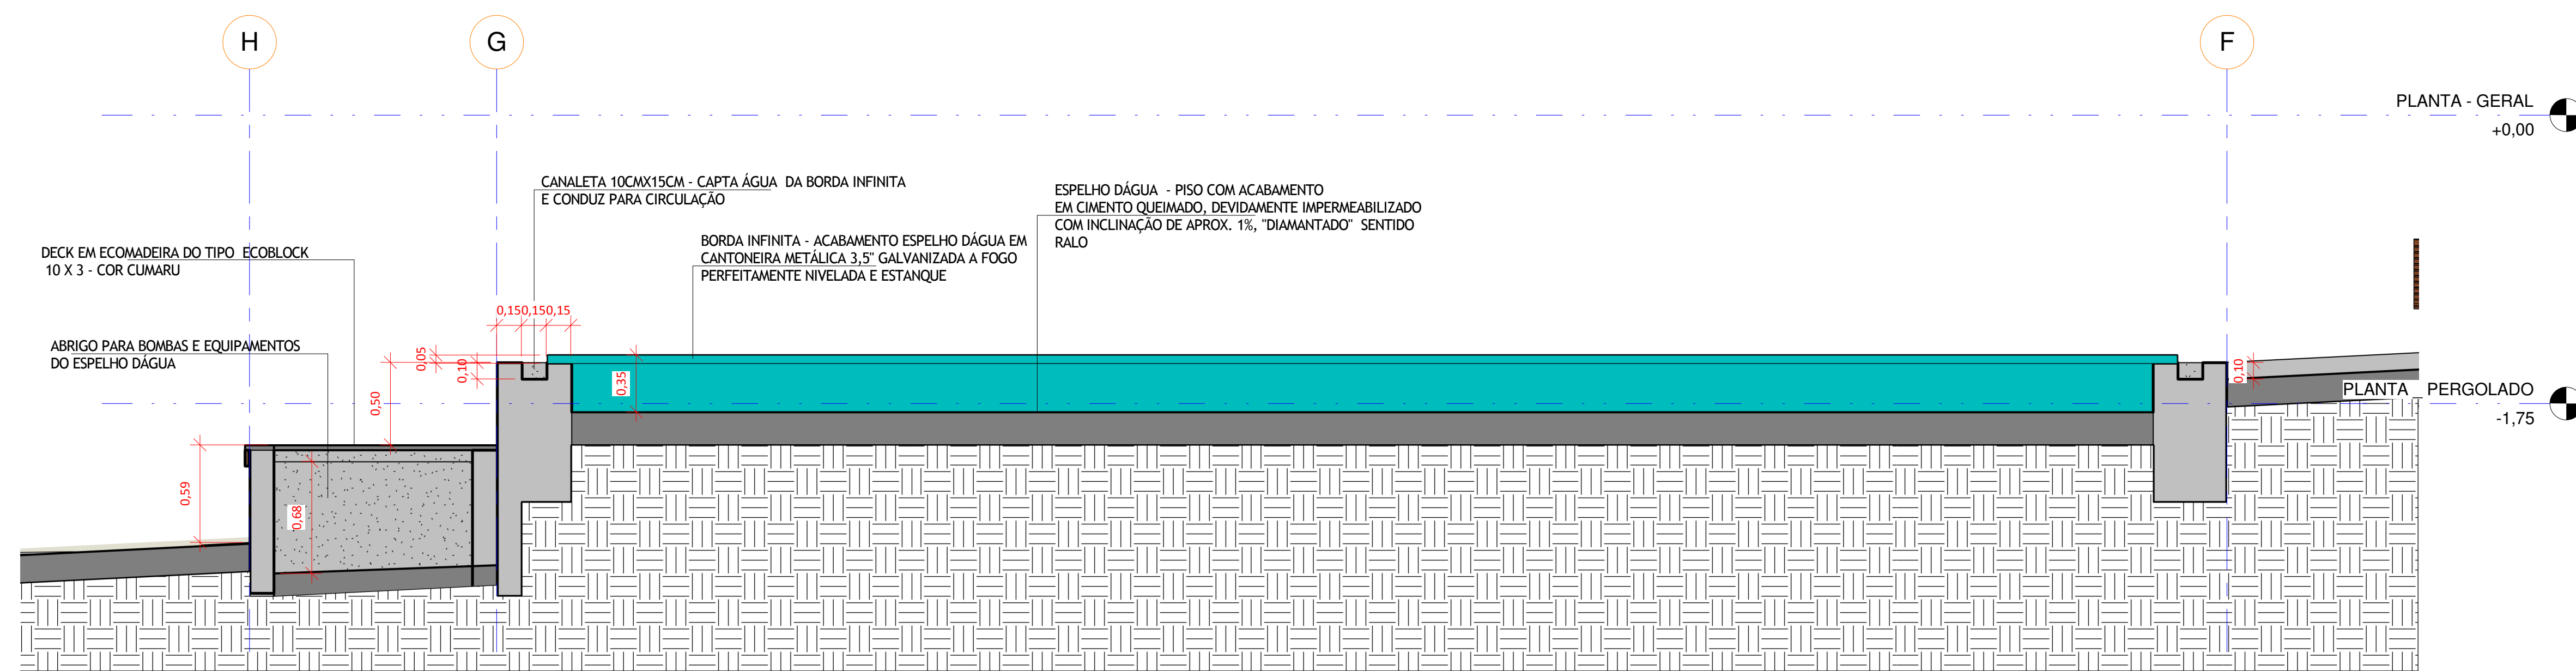


CORTE 01 \_ EA  
01 1:25




VISTA 02  
10

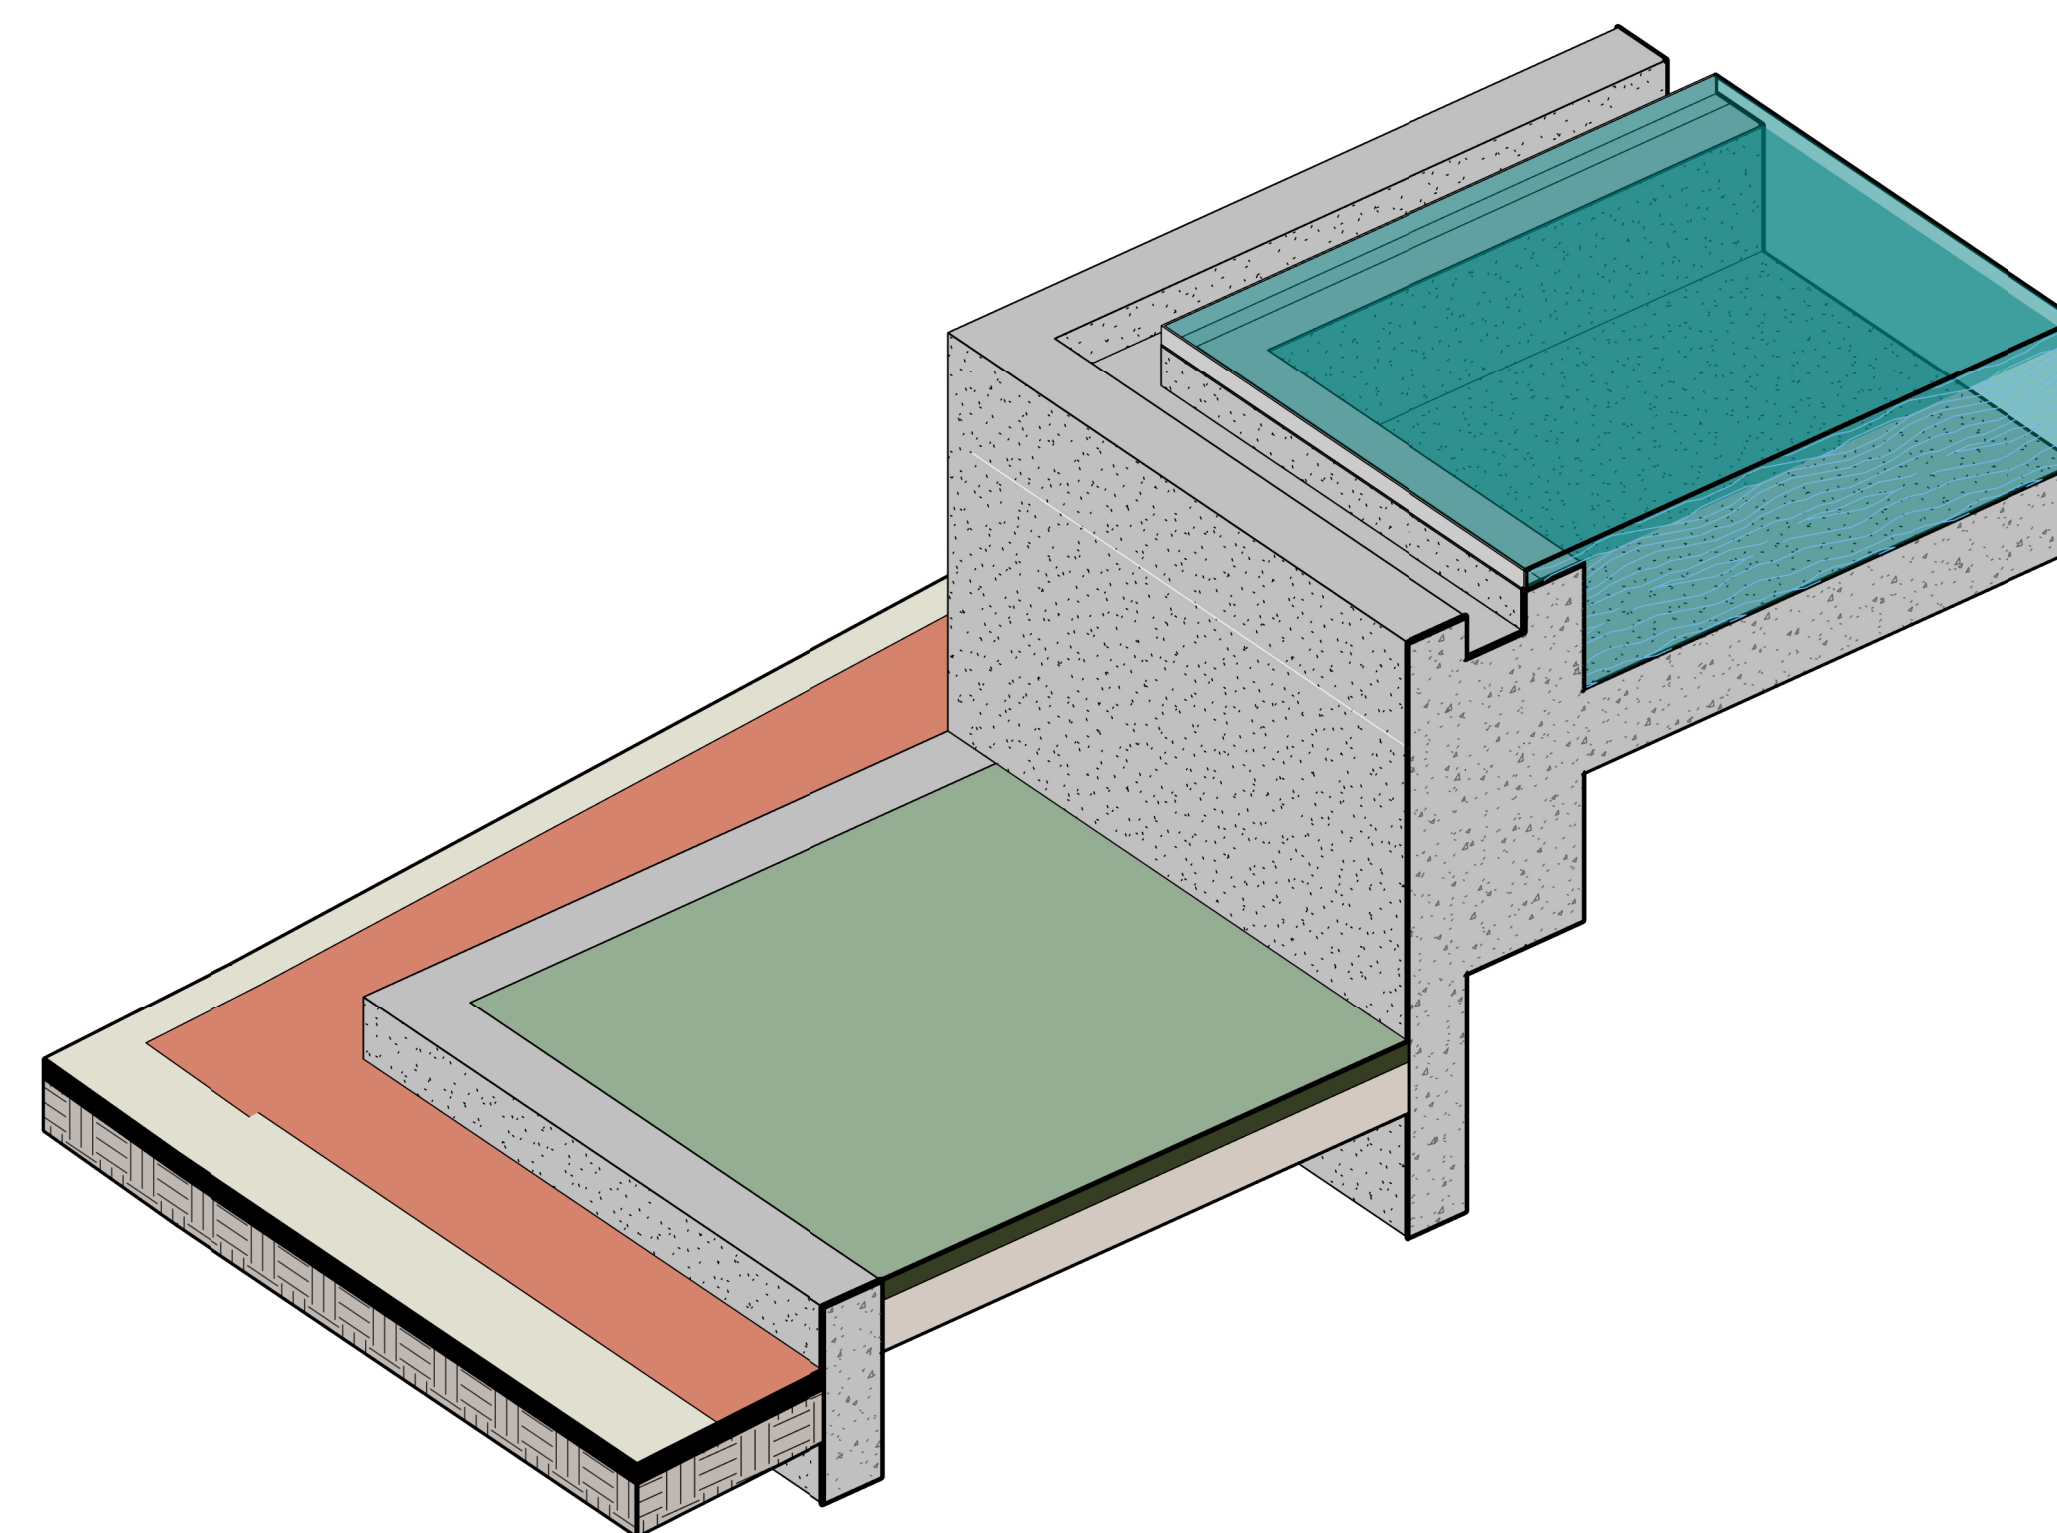


DETALHE ESPELHO D' AGUA  
8

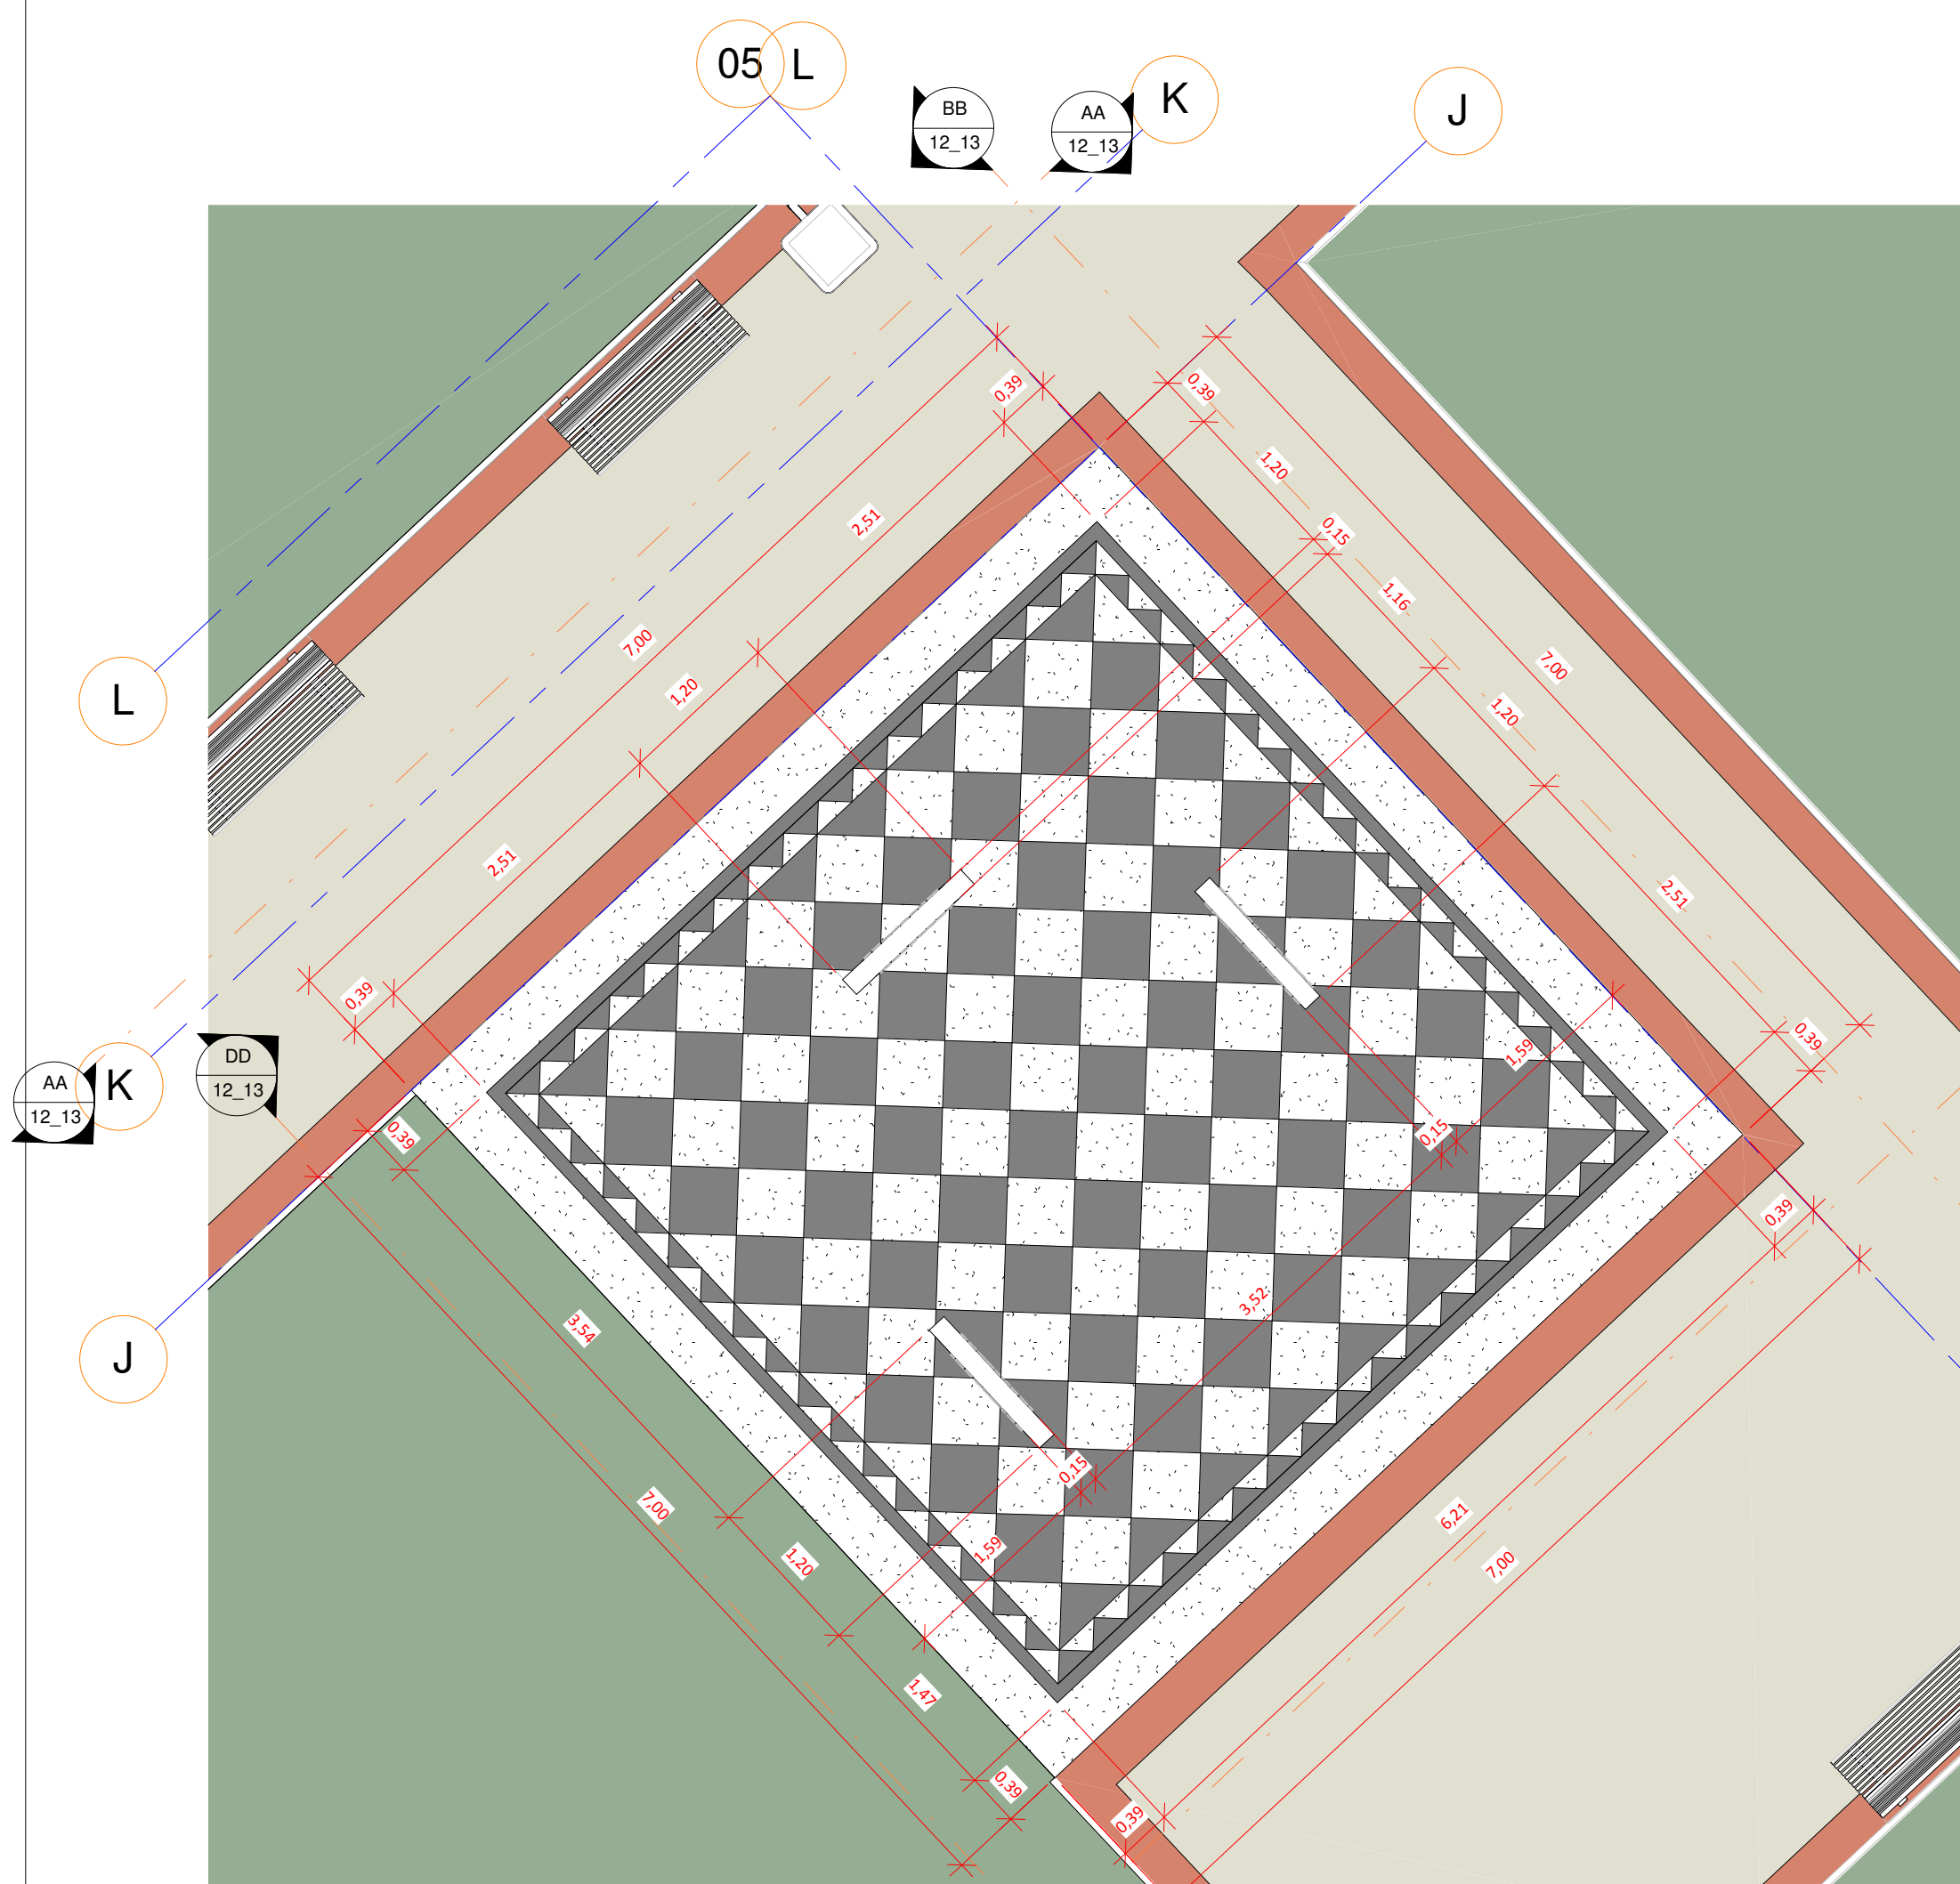


PLANTA \_ MONUMENTO  
2 1:50

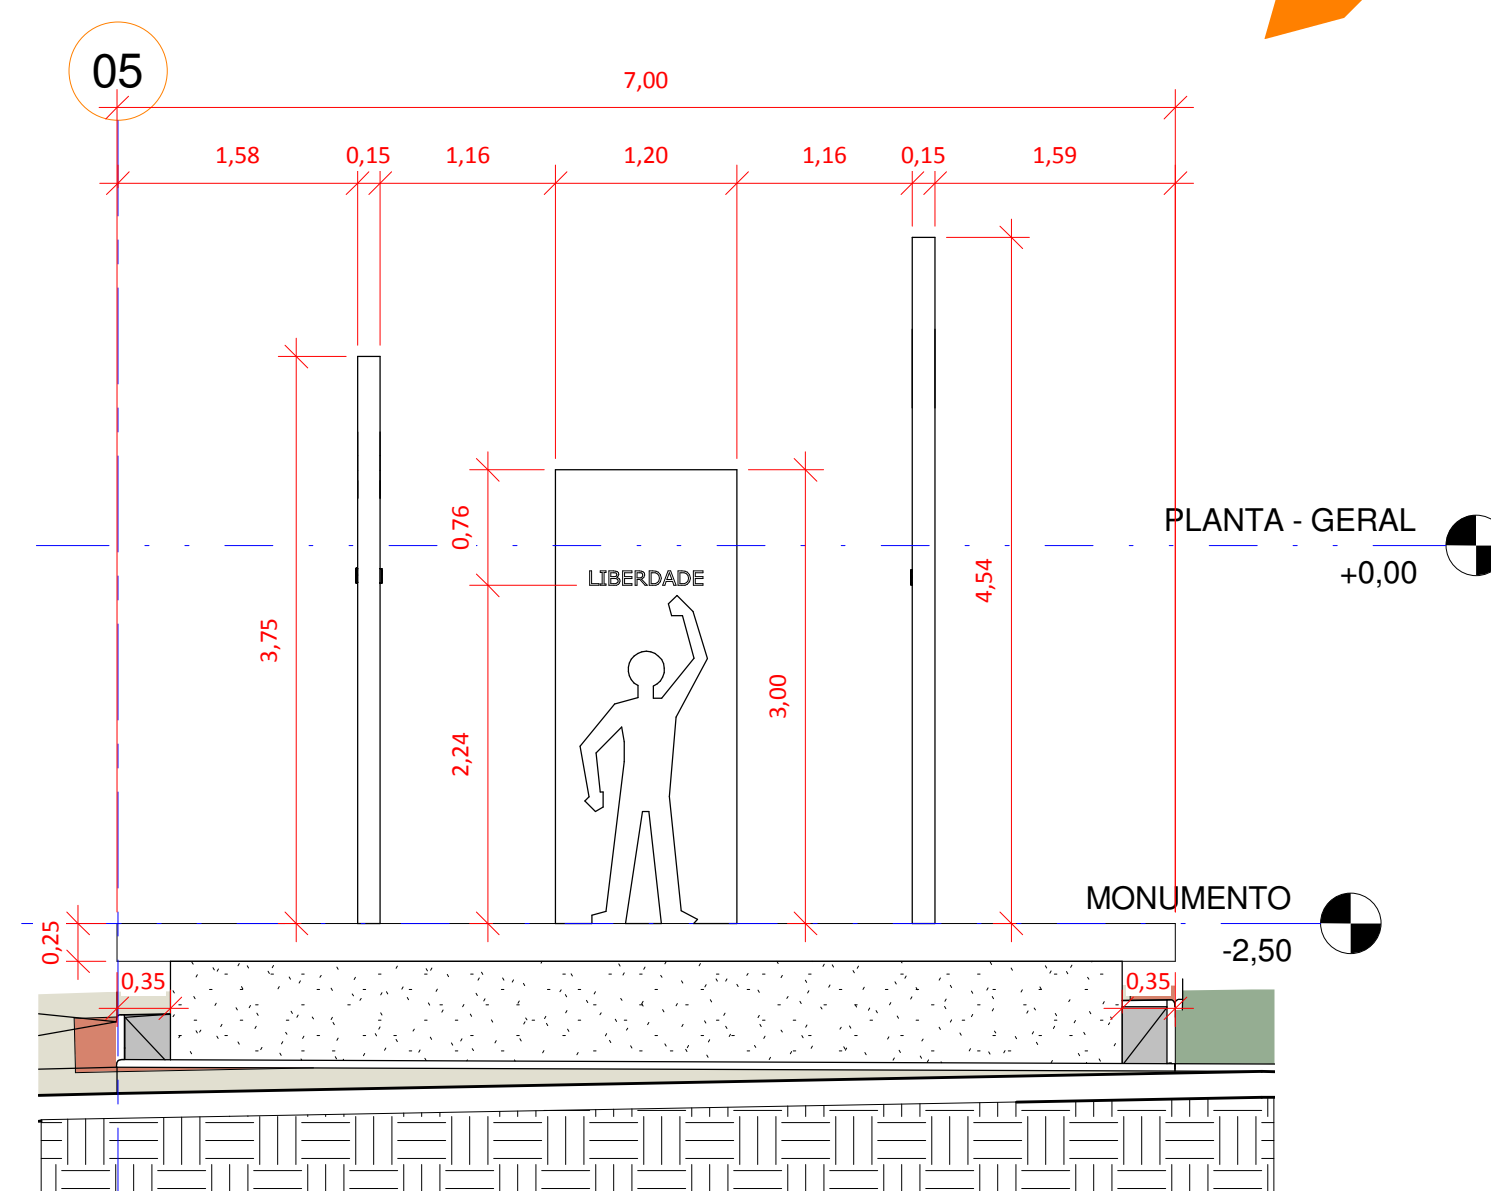


CORTE AA \_ MONUMENTO  
AA 1:50

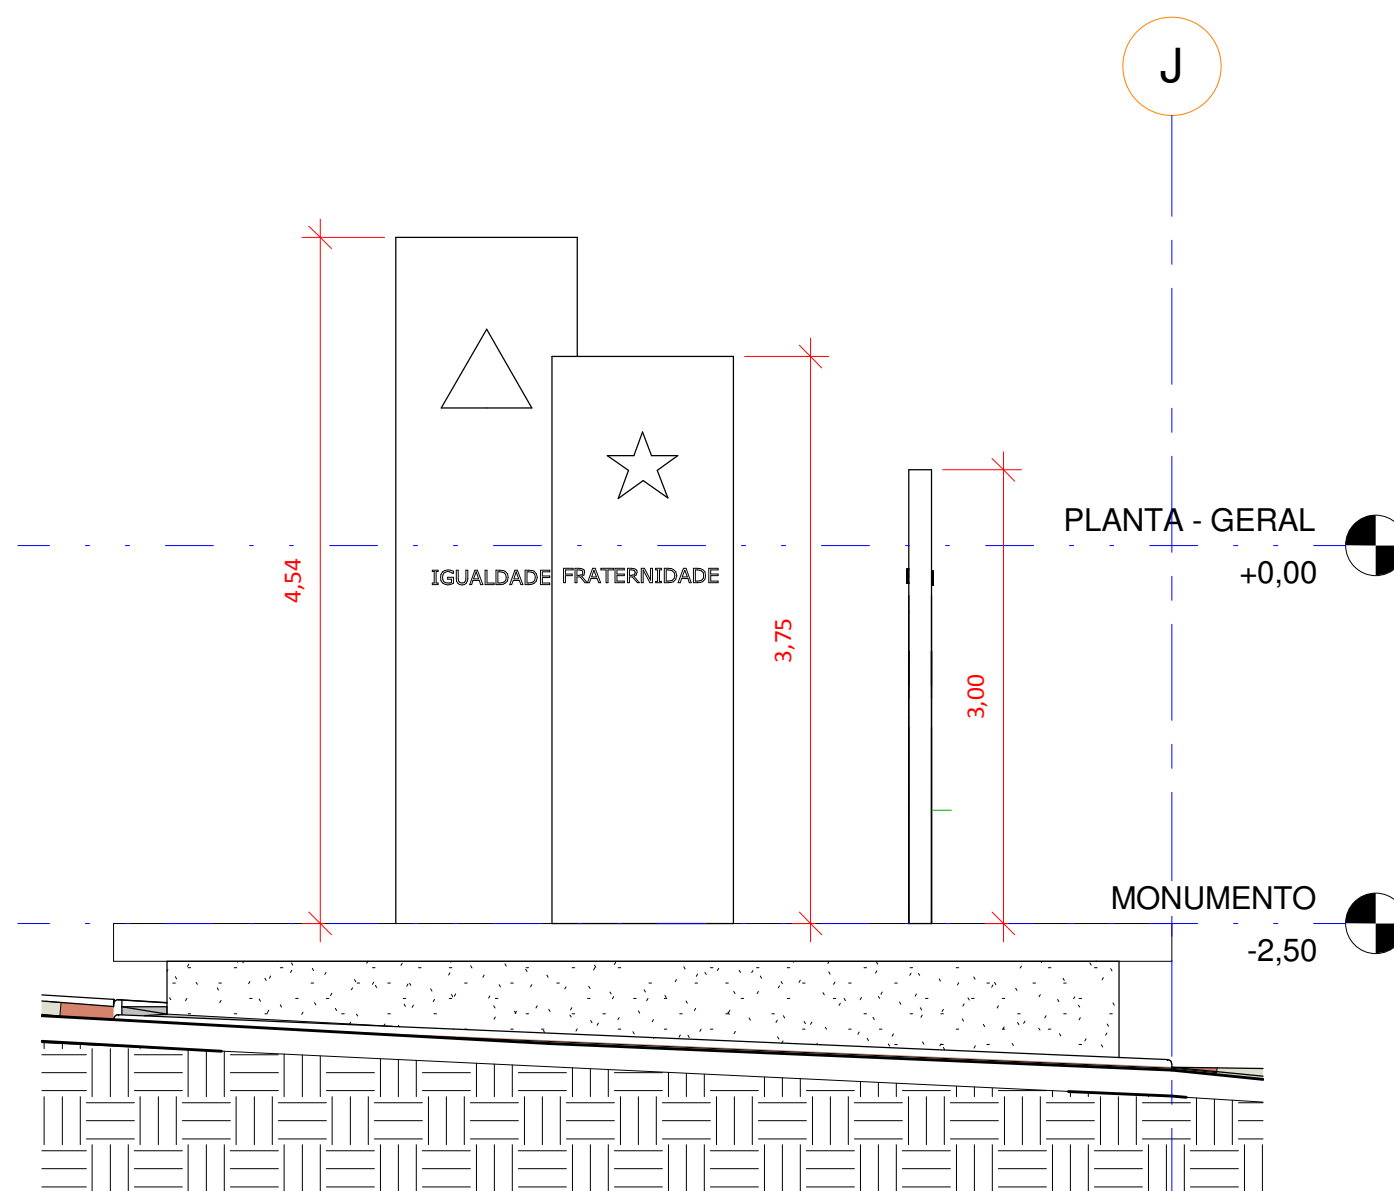


CORTE BB \_ MONUMENTO  
BB 1:50

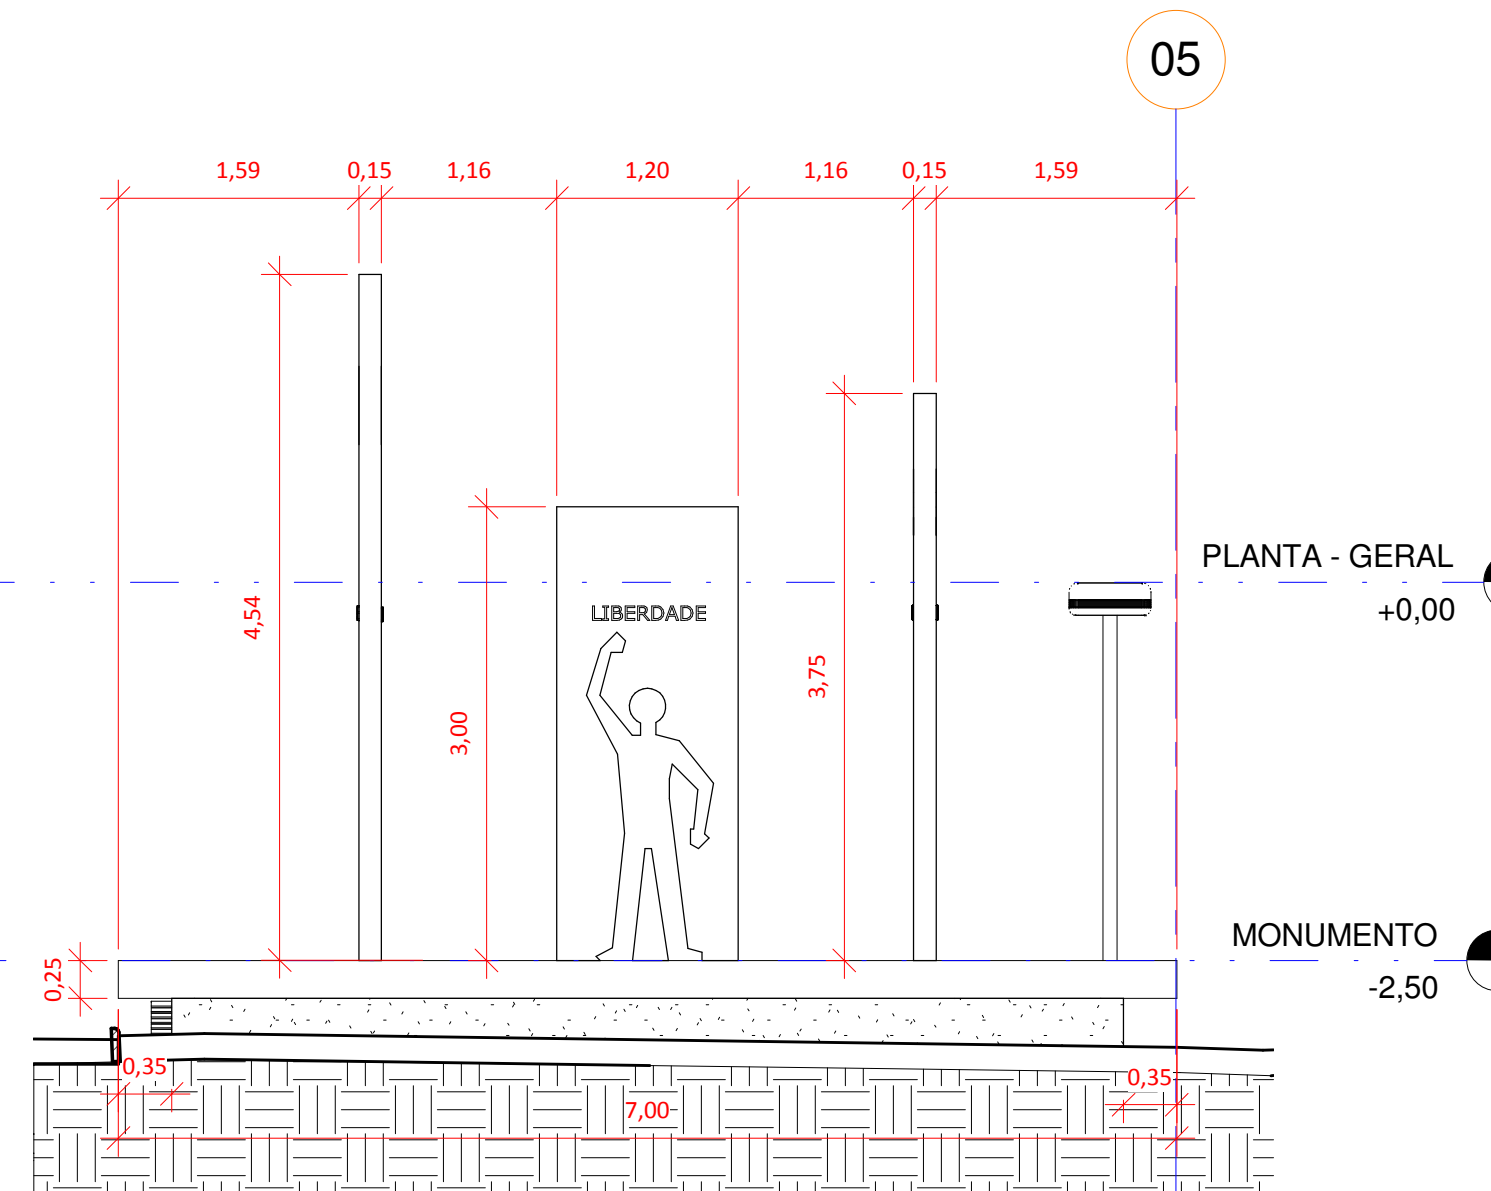

CORTE CC \_ MONUMENTO  
CC 1:50

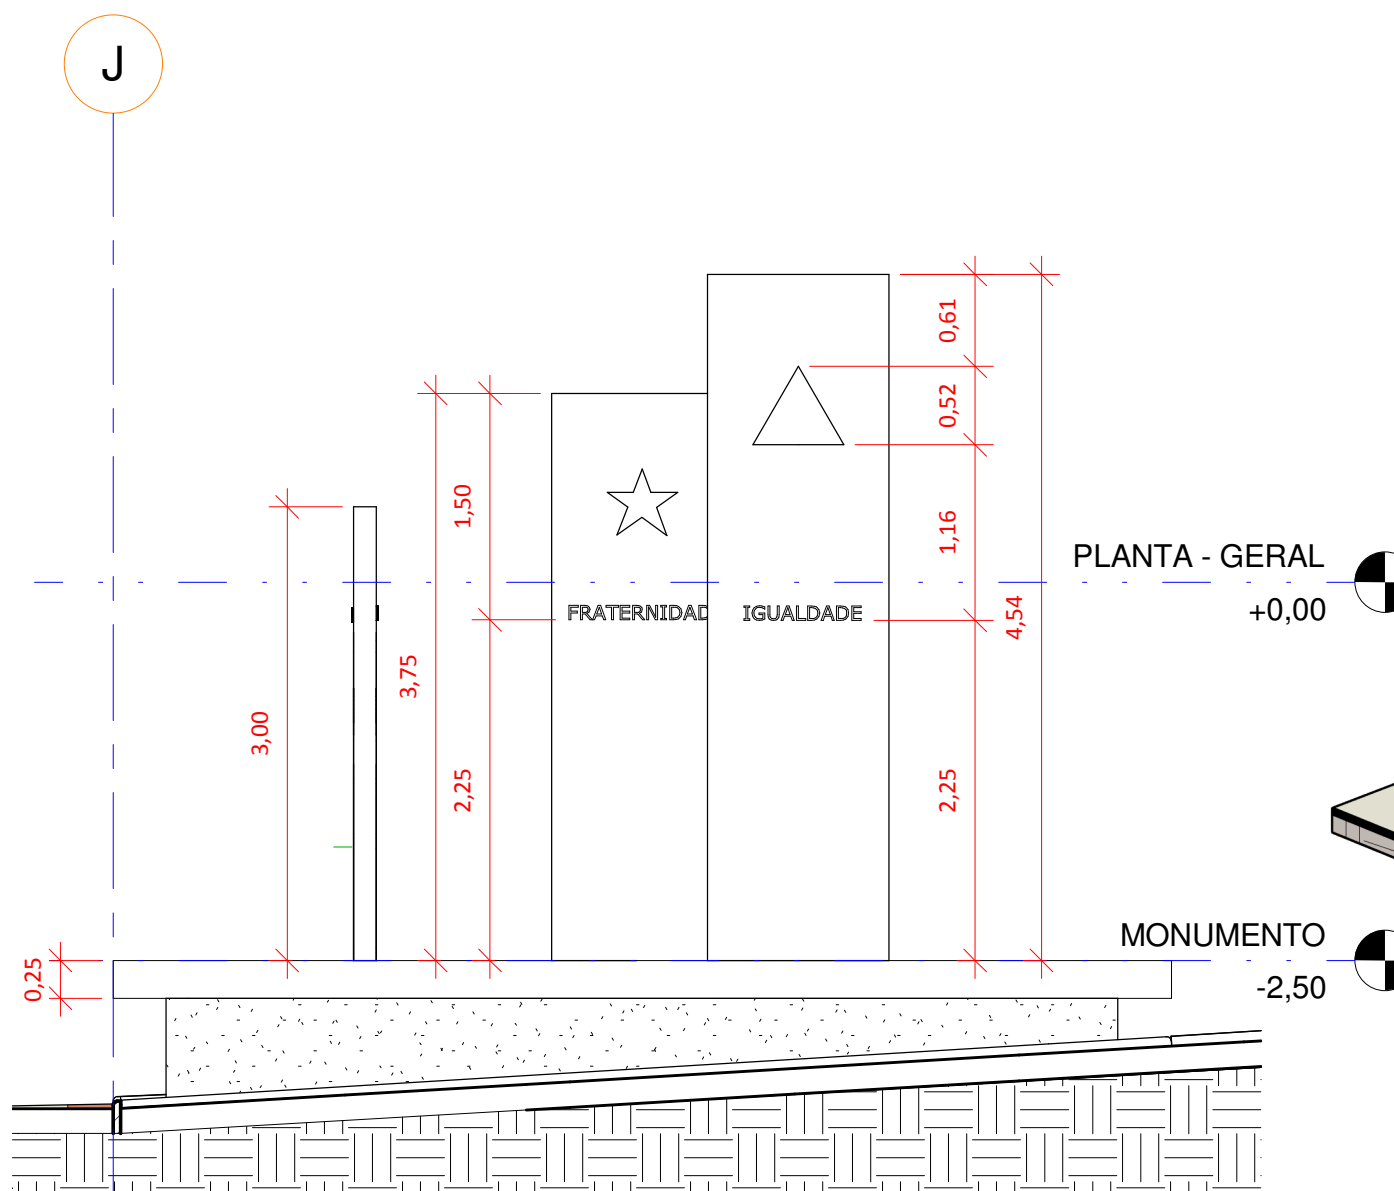

CORTE DD \_ MONUMENTO  
DD 1:50

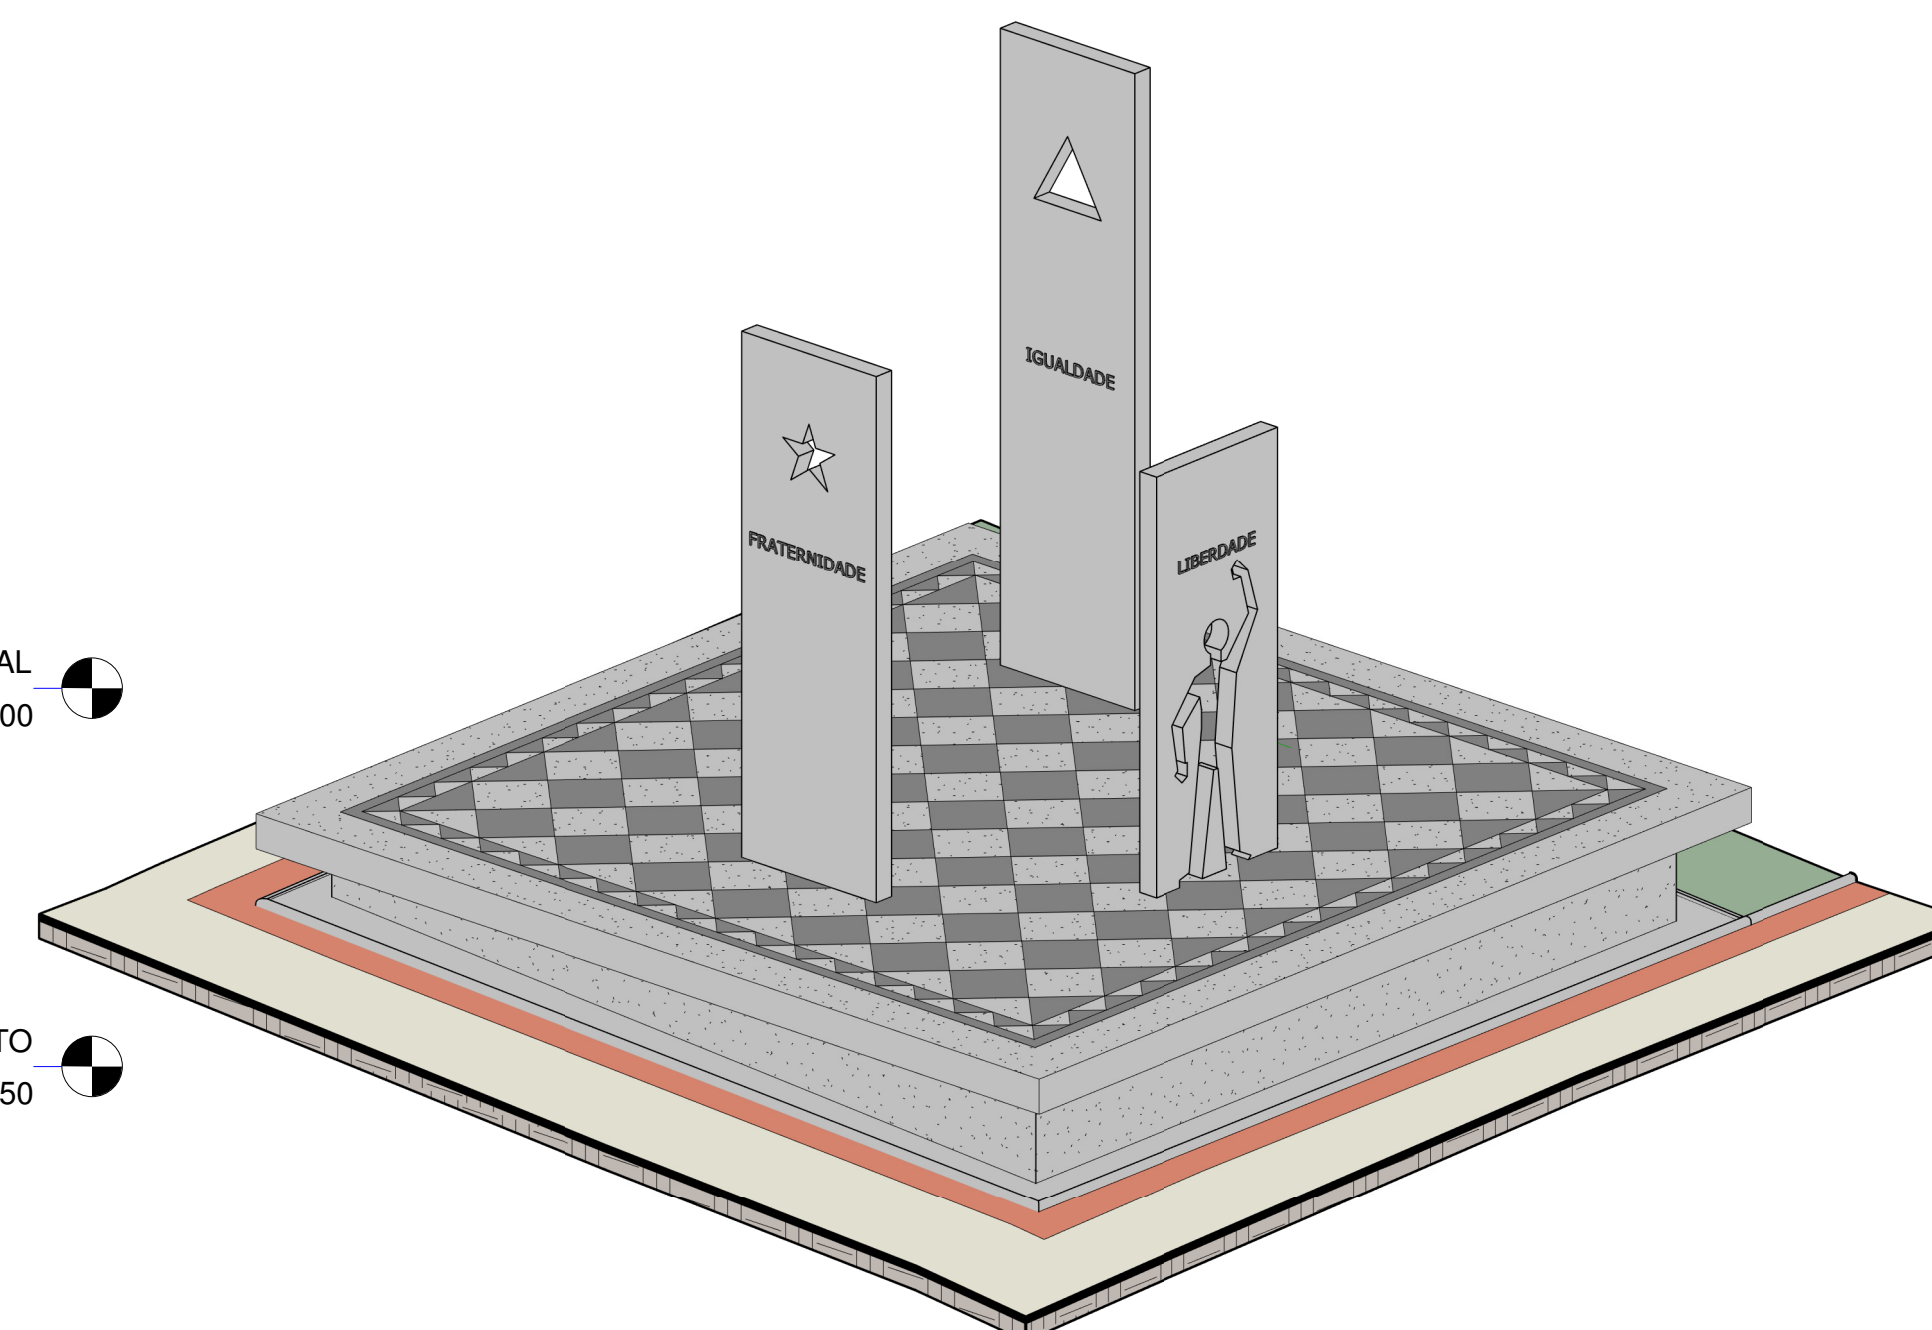

PERSPECTIVA \_ MONUMENTO  
6

PREFEITURA	
CREA/CAU	OBSERVAÇÕES
DECLARO ESTAR CIENTE DE QUE: A APROVAÇÃO DO PROJETO NÃO SIGNIFICA O RECONHECIMENTO DE DIREITO DE PROPRIEDADE DO TERRENO. O HABITE SE SO SERÁ FORNECIDO PARA EDIFICAÇÕES QUE ATENHAM AS SEGUINTES EXIGÊNCIAS: - PROJETO EXECUTADO SEM MODIFICAÇÕES - TER REDES PLUVIAL E ESGOTO INDEPENDENTES - TER UMA ÁRVORE PLANTADA A CADA 10m DE PASSO	
PROPRIETÁRIA	PREFEITURA MUNICIPAL DE CORUMBAIBA - GO
TÍTULO:	PROJETO ARQUITETÔNICO PARA REFORMA/REVITALIZAÇÃO DE PRAÇA URBANA - PRAÇA AMÉRICO ÁBILIO DE ARAÚJO
LOCAL OBRA:	PRAÇA AMÉRICO ÁBILIO DE ARAÚJO - CENTRO - CORUMBAIBA - GO CEP: 75.680-000
ASSINATURAS	ÁREAS:
 Arquitetura A2	PRAÇA EXISTENTE 6.721,97m²
	CALÇADÃO - R. SEN PEDRO LUDOVICO 680,42m²
PROPRIETÁRIA ADONIRAN TRISTÃO ARQUITETO URBANISTA CAU/UFV 427.259-9 IM3	CALÇADA - R. SEN PEDRO LUDOVICO 435,08m²
ÁREA TOTAL DE INTERVENÇÃO 7.836,67m²	
CONTEÚDO PLANTAS, CORTES, ELEVACOES E DETALHES - ESPELHO D'ÁGUA E MONUMENTO À IGUALDADE	FOLHA 12/13
34 99671-7910 arquiteturaa2.com	DESENHO ADONIRAN
DATA: 23/02/2017	ESCALAS INDICADAS