

CORTE 02 _ PERG. 02 1:75


CORTE 01 _ PERG. 01 1:75

CORTE 03 _ PERG. 03 1:75


CORTE 04 - PERG. 04 1:75




VISTA 01 9 1:75

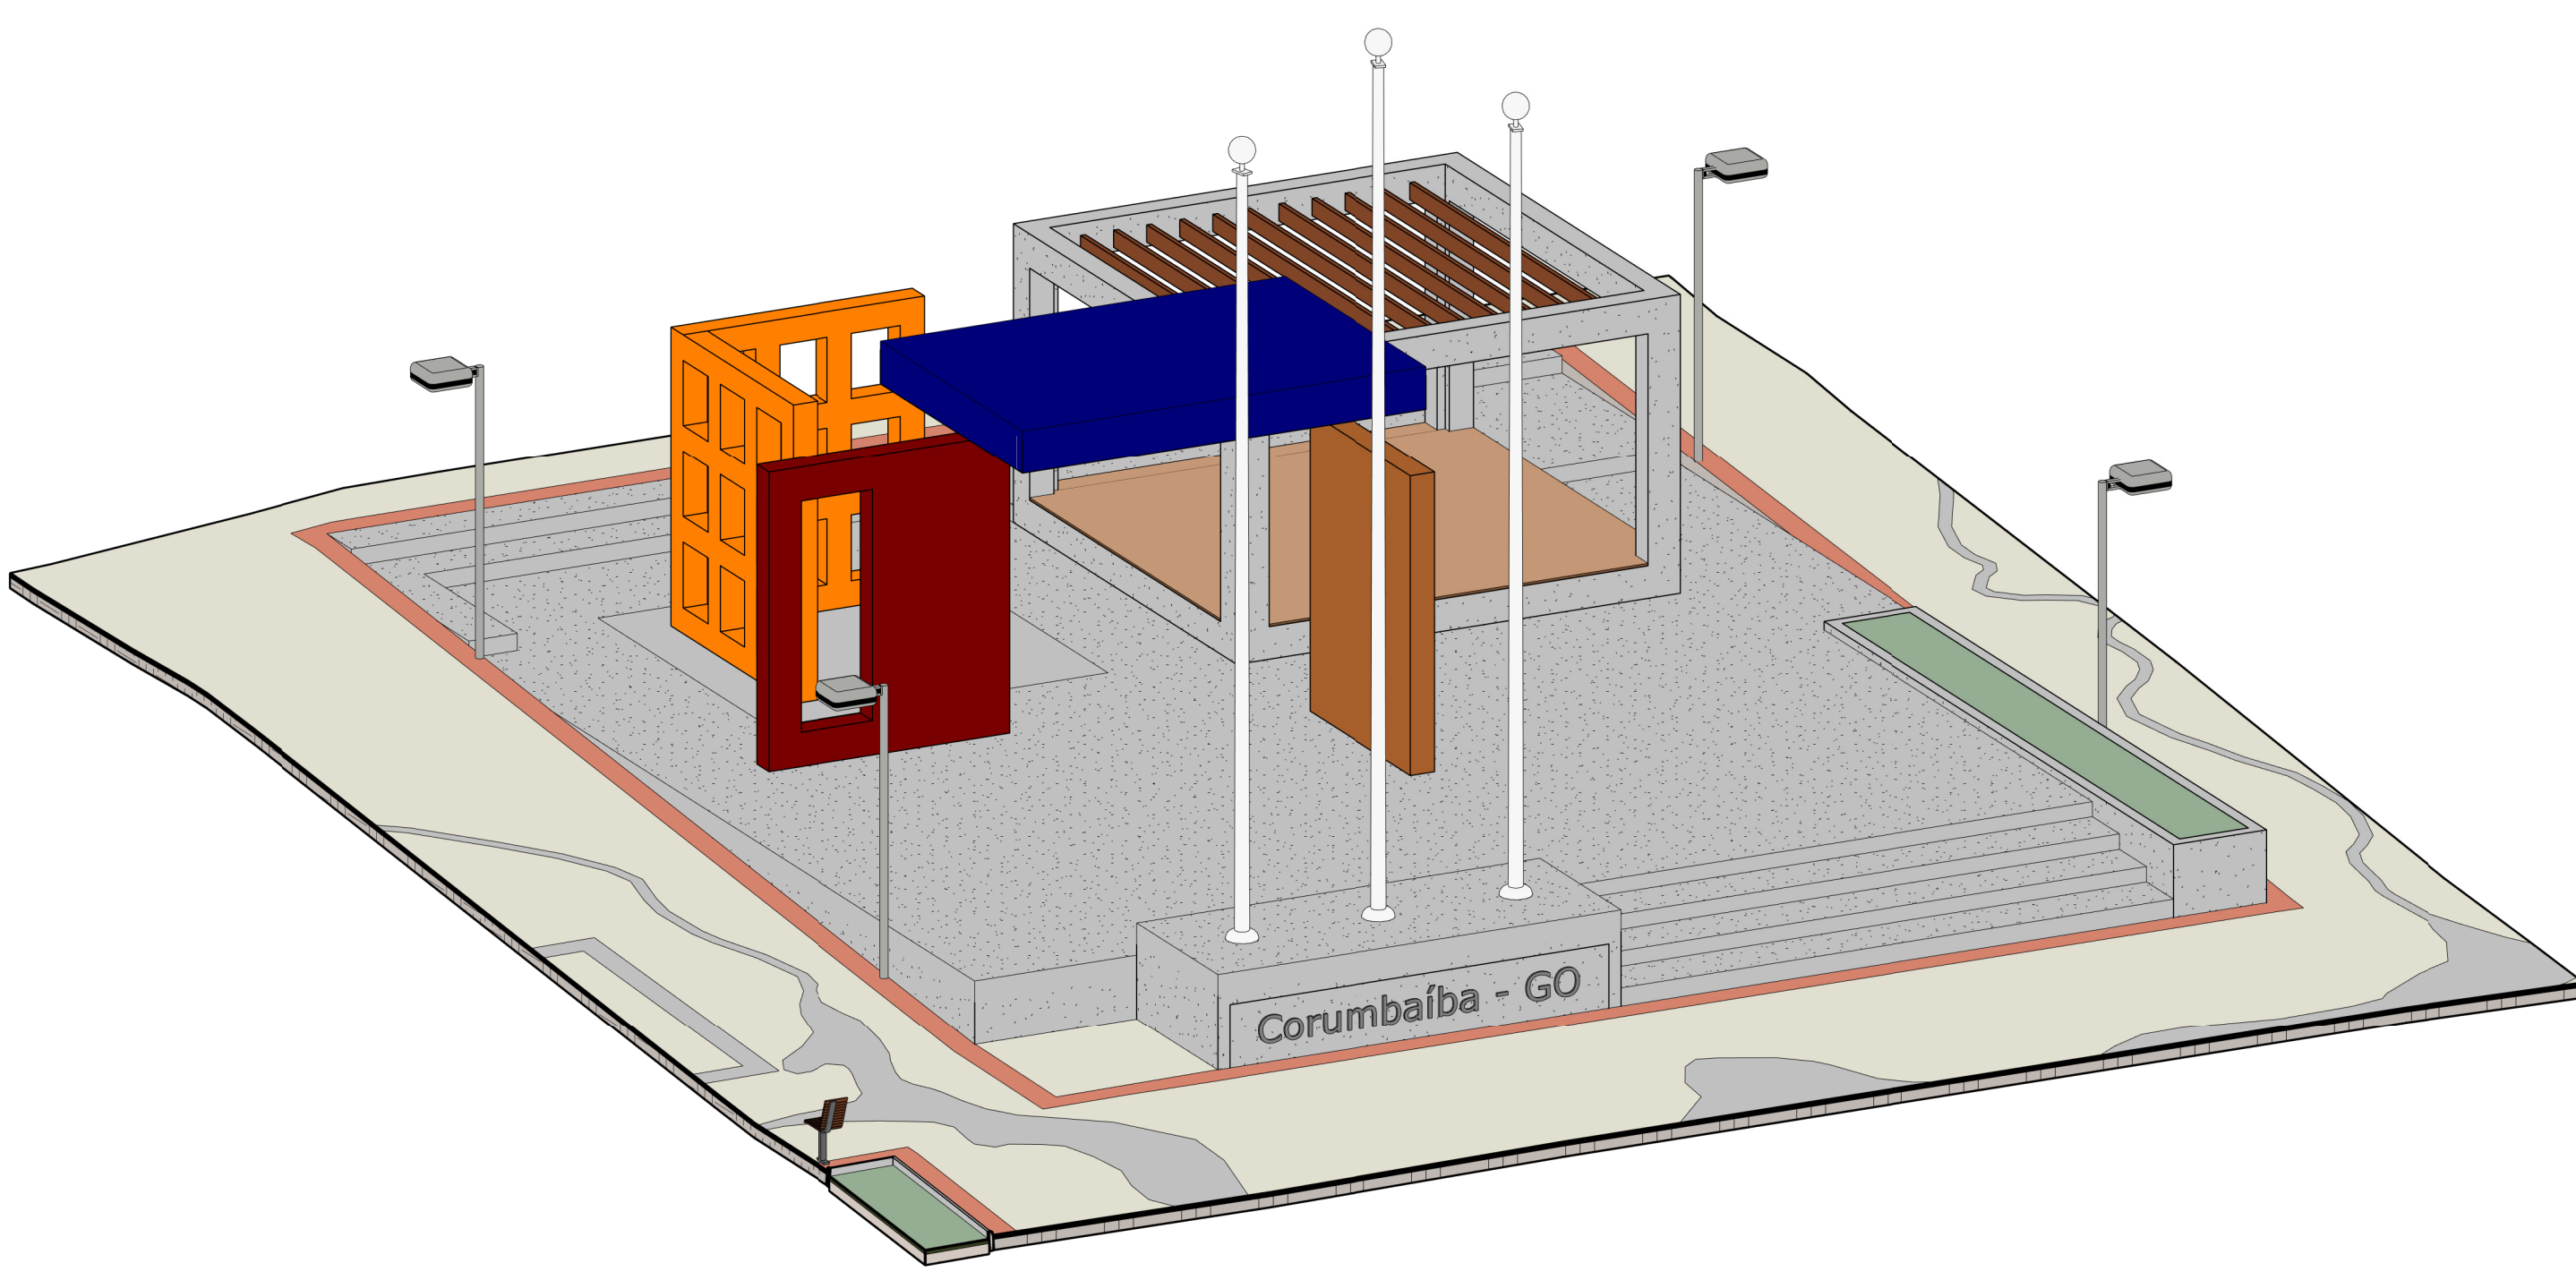


PERSPECTIVA _ PERGOLADO 8 1:75

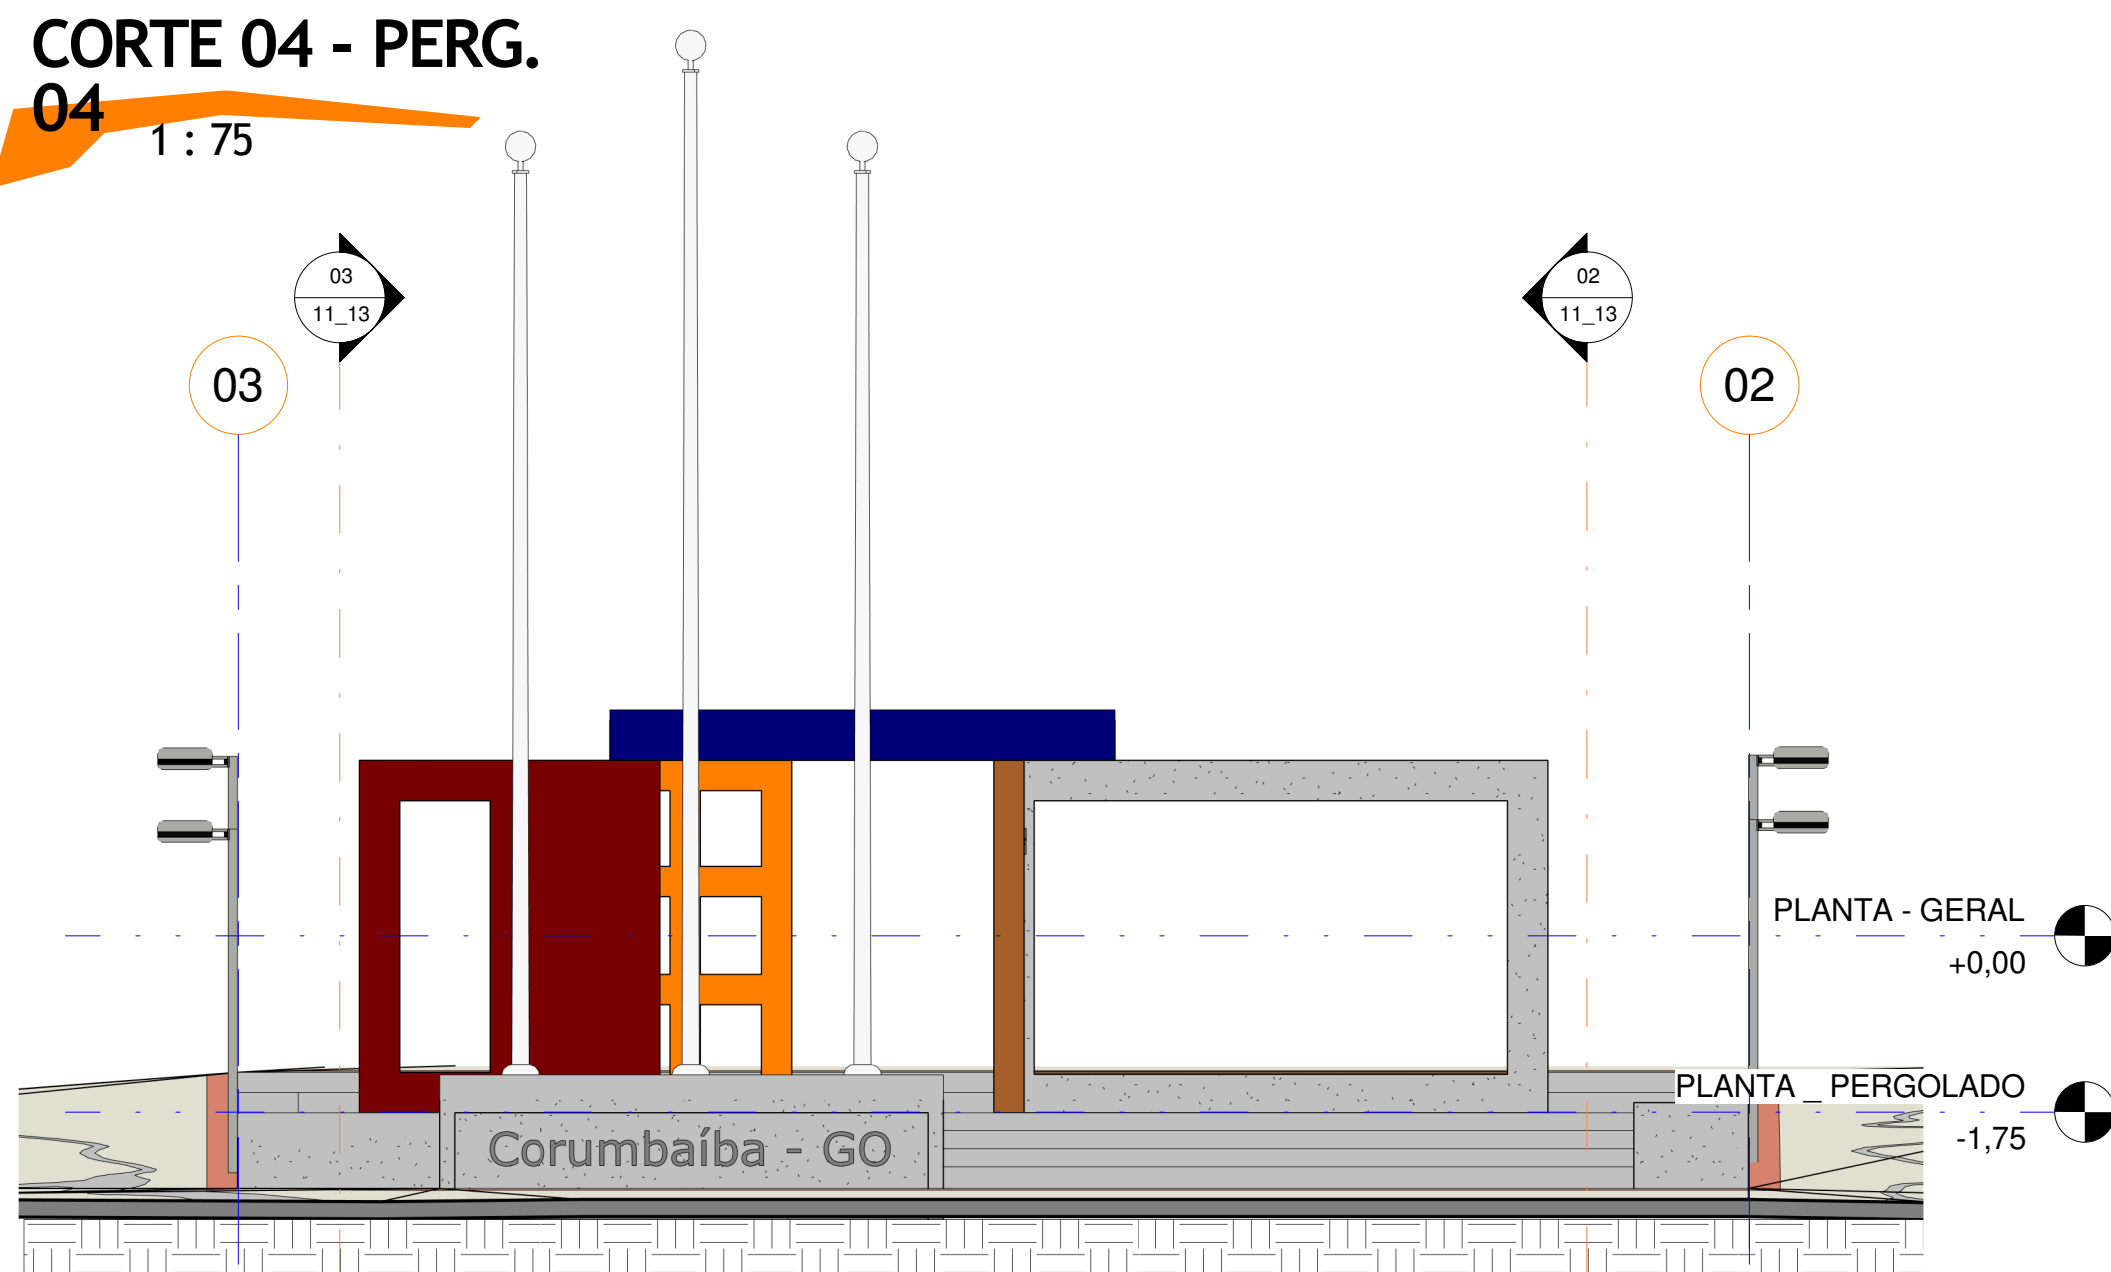


CORTE 05 _ PERG. 05 1:75

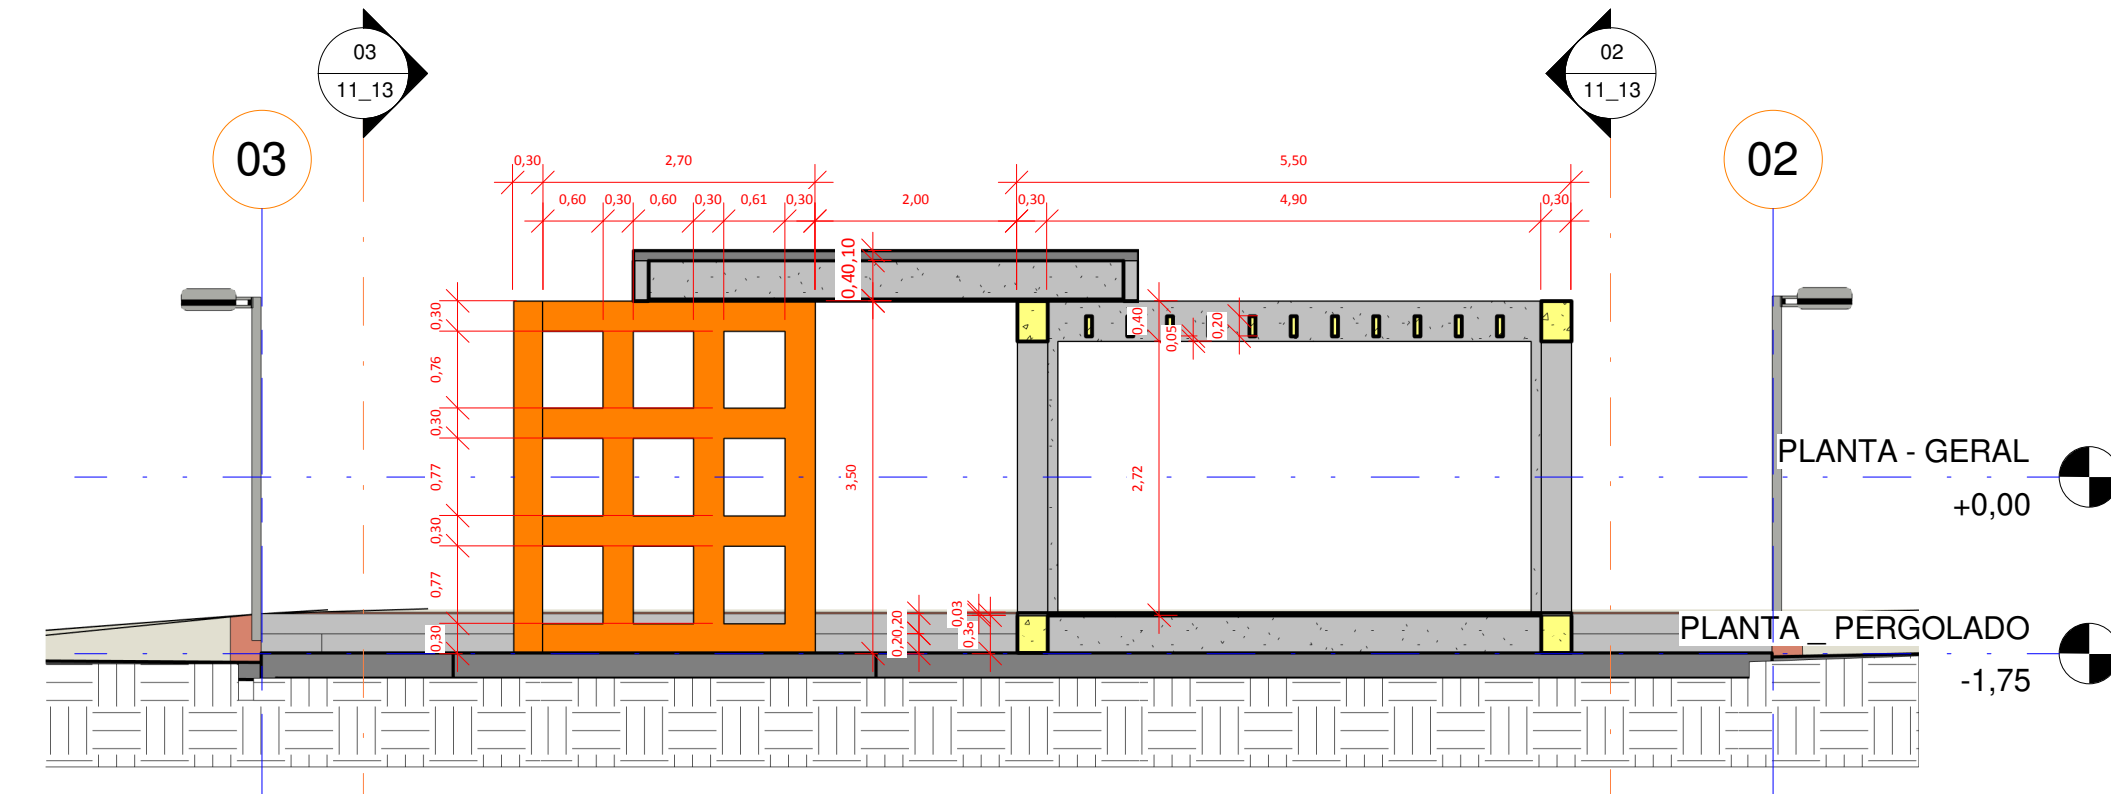

CORTE 06 _ PERG. 06 1:75

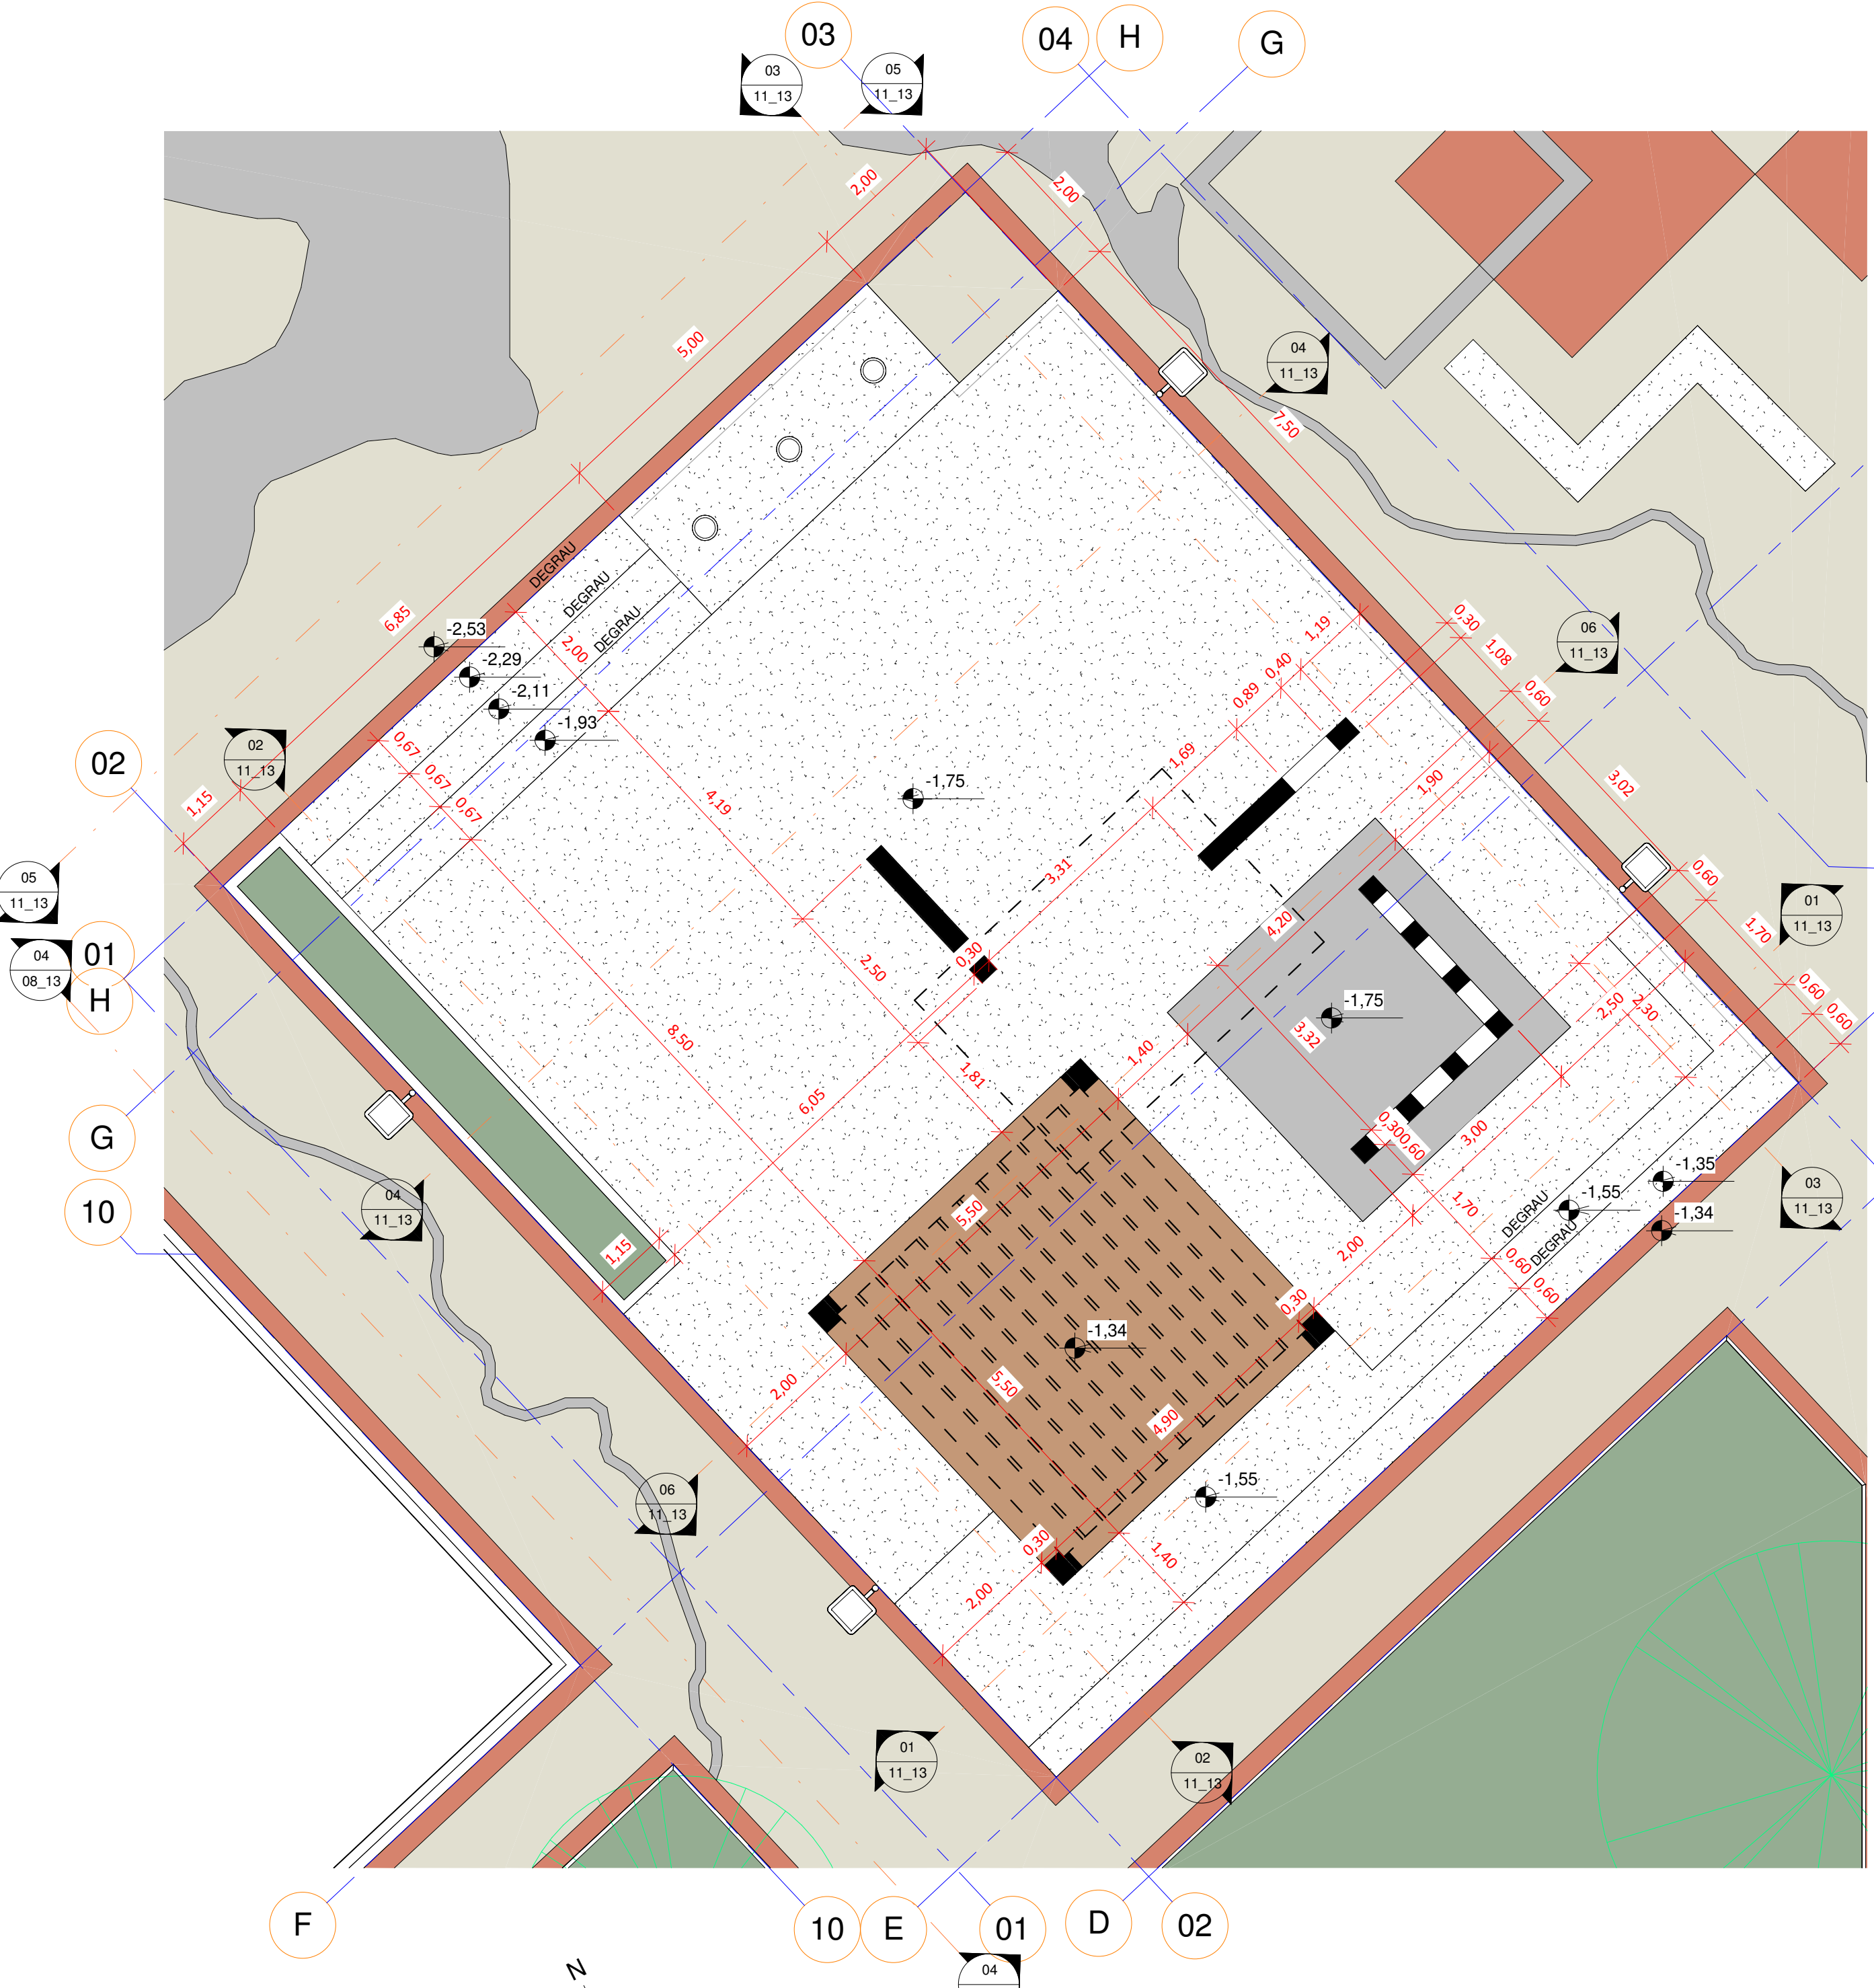

PLANTA _ PERGOLADO 1 1:75

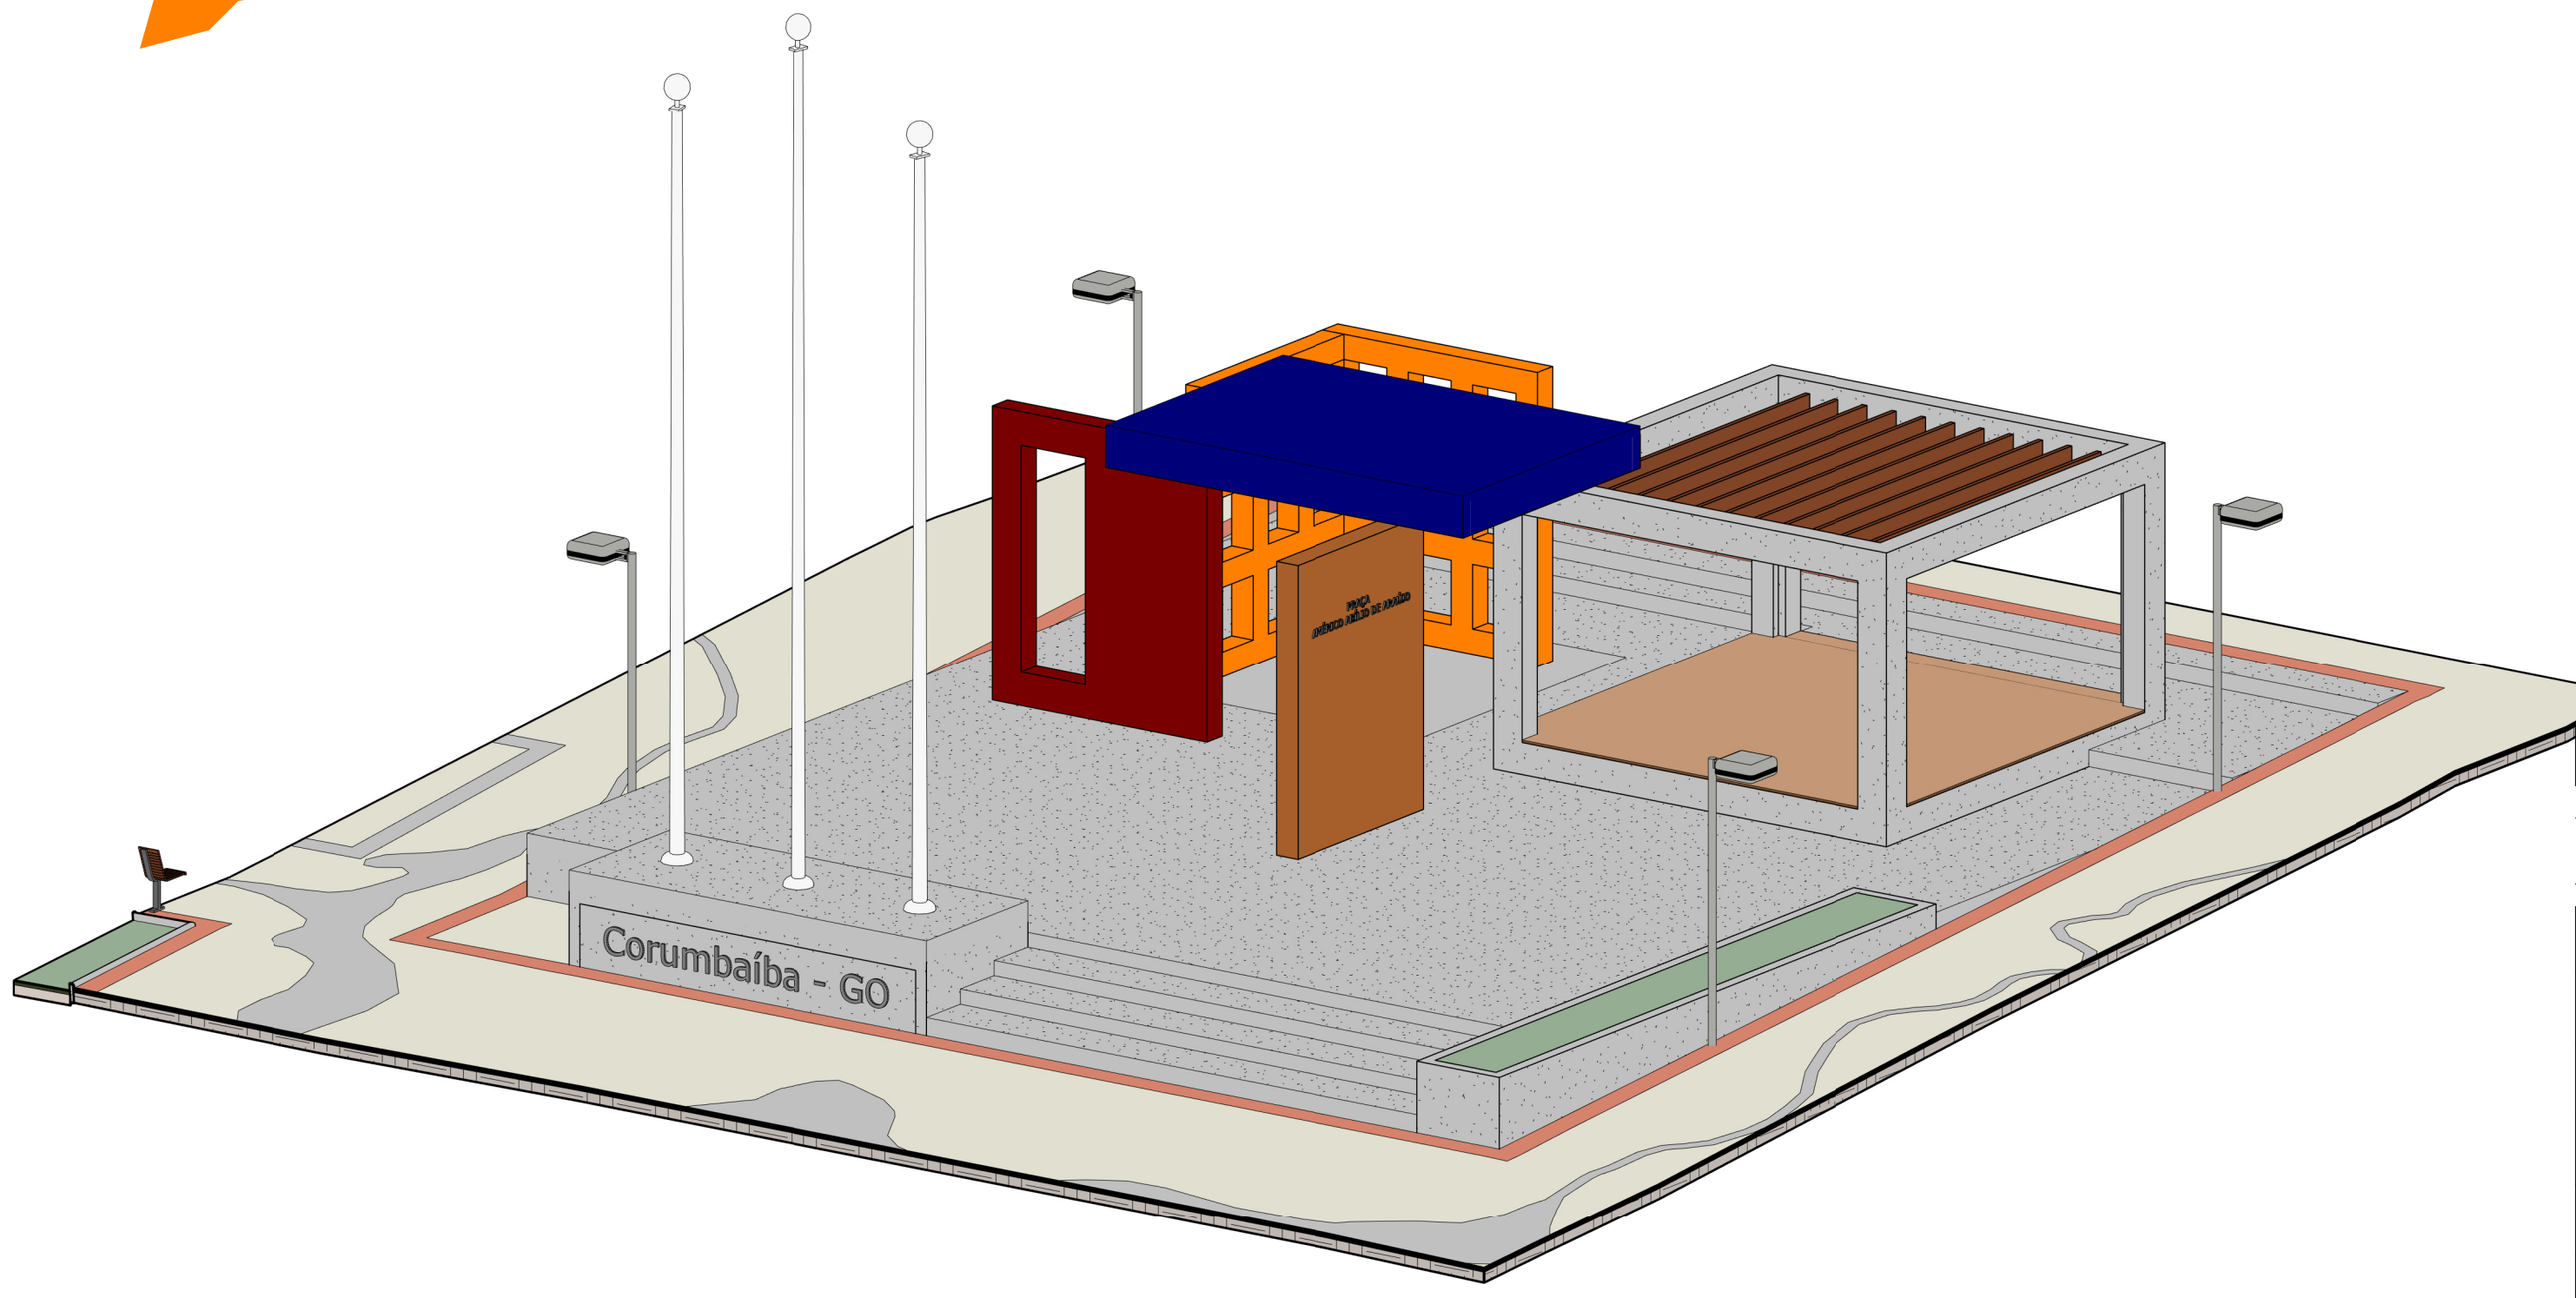

PERSPECTIVA _ PERGOLADO 2 7 1:75

PAREDE		
CÓDIGO	MATERIAL/ACABAMENTO	QUANTIDADE
01	PORCELANATO 30X60 RETIFICADO, COR BRANCO, ACABAMENTO ACETINADO, REJUNTE NO TOM OFF WHITE	
02	PASTILHAS DE PORCELANA PARA REVEST. DIMENS. 50X50; RESIST. QUÍMICA A MANCHAS, TONALIDADE PERLA OCEÂNICO (LANTOBA), CALCITA (ATLAS) OU GLAM PEROLA (PORTOBELLO)	
03	PAREDE EM ALVENARIA, CHAPISADA E REBOCADA COM ACABAMENTO EM TEXTURA DO TIPO GRAFIATO NA COR CAMURÇA	
04	PAREDE EM ALVENARIA, CHAPISADA E REBOCADA COM ACABAMENTO EM PINTURA ACETINADA COR AREIA	
05	PORTICO EM CONCRETO APARENTE, COM ACABAMENTO EM PINTURA ACETINADA DE COR CAMURÇA	
06	PAREDES - ESPELHO D'ÁGUA REVESTIDA COM CIMENTO QUEIMADO COR NATURAL	

QUADRO DE ACABAMENTOS		
PISO		
CÓDIGO	MATERIAL/ACABAMENTO	QUANTIDADE
01	PISO INTERTRAVADO DO TIPO 01 - 20X10X6 cm COR CERE	3.700,06m²
02	PISO INTERTRAVADO DO TIPO 01 - 20X10X6 cm COR VERMELHO	713,40m²
03	PISO INTERTRAVADO DO TIPO 01 - 20X10X6 cm COR PRETO	30,00m²
04	PISO INTERTRAVADO DO TIPO 01 - 20X10X6 cm COR BRANCO	22,00m²
05	PISO EM SEIXO ROLADO NATURAL, DOS RIOS PARAIBA E CORUMBÁ, FIXADOS COM CIMENTO E AREIA TRACO 1:1	202,50m²
06	PISO EM SEIXO ROLADO SOLTO, CAMADA DE 3CM SOB MANTA GEOTÊXTIL - BIDI	26,64m²
07	PISO EM MADEIRA ECOLÓGICA TIPO ECOBLOCK COR CAMURÇA	101,04m²
08	PISO EM CONCRETO PERMEÁVEL OU POROSO - PLACAS 30X30X6	490,41m²
09	PISO EM CIMENTO CRU DESMOPENADO	93,40m²
10	PISO EM PORCELANATO 60X60 CM, COR ARGENTO, COD 2228SE, PORTOBELLO OU TECNICAMENTE EQUIVALENTE	88,17m²
11	SOLERIAS EM GRANITO BRANCO ITAÚNAS	
12	PISO CERÂMICO RETIFICADO PEI 5 - 50X50 COR PRETO	22,00m²
13	PISO CERÂMICO RETIFICADO PEI 5 - 40X40 COR VERMELHO FOSCO ANTIDERRAPANTE	11,20m²
14	PISO CERÂMICO RETIFICADO PEI 4 - 40X40 COR BRANCO FOSCO ANTIDERRAPANTE	13,88m²
15	GRAMA	1.754,97m²

PREFEITURA

CREA/CAU

PROPRIETÁRIA

TÍTULO

LOCAL OBRA

CREA/CAU

PROPRIETÁRIA

TÍTULO

LOCAL OBRA

ASSINATURAS

ÁREAS:

ASSINATURAS

ÁREAS: