



AVENIDA BARÃO DO RIO BRANCO

RUA 04

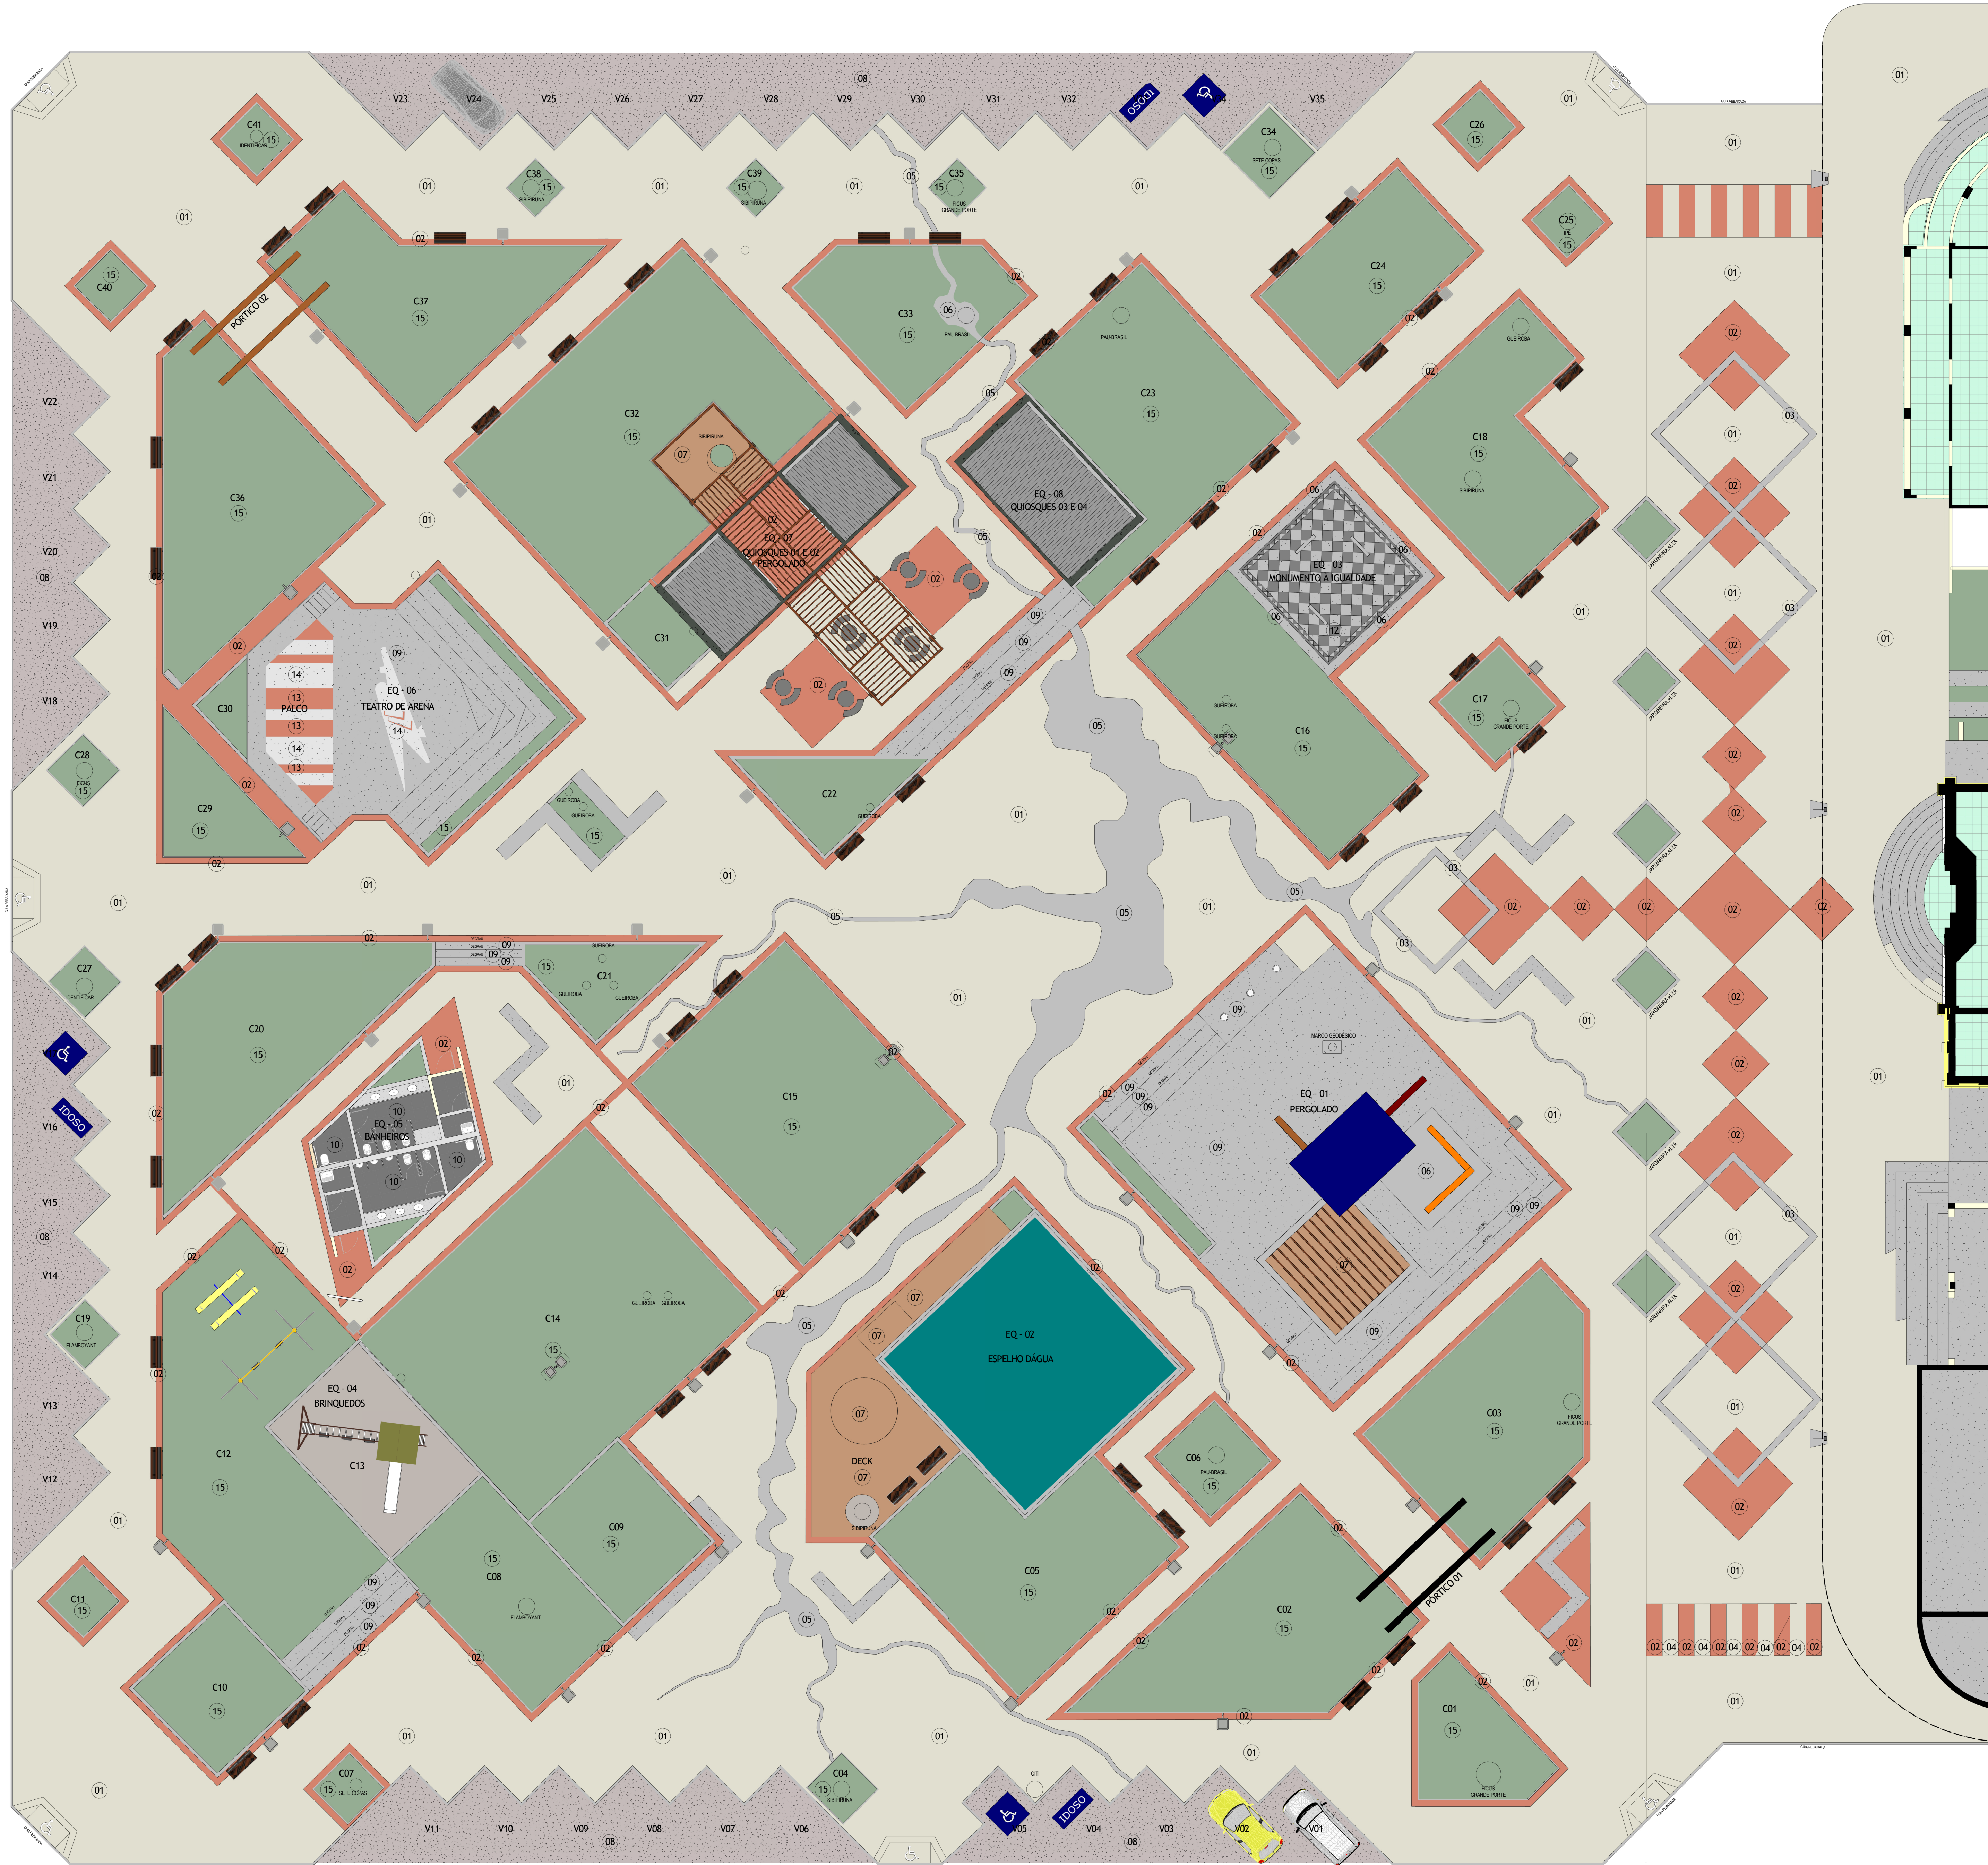

PLANTA - PISO
1 : 125

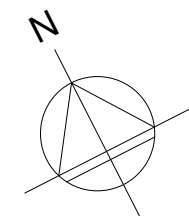

RUA 05

QUADRO DE ACABAMENTOS		
PISO		
CÓDIGO	MATERIAL/ACABAMENTO	QUANTIDADE
01	PISO INTERTRAVADO DO TIPO 01 - 20X10X6 cm COR OCRE	3.700,00m ²
02	PISO INTERTRAVADO DO TIPO 01 - 20X10X6 cm COR VERMELHO	713,40m ²
03	PISO INTERTRAVADO DO TIPO 01 - 20X10X6 cm COR PRETO	30,00m ²
04	PISO INTERTRAVADO DO TIPO 01 - 20X10X6 cm COR BRANCO	22,00m ²
05	PISO EM SEIXO ROLADO NATURAL DOS RIOS PARANAÍBA E CORUMBÁ, FIXADOS COM CIMENTO E AREIA TRAÇO 1:1	202,50m ²
06	PISO EM SEIXO ROLADO SOLTQ, CANADA DE 3CM SOB MANTA GEOTÊXTIL - BIDI	26,64m ²
07	PISO EM MADEIRA ECOLÓGICA TIPO ECOBLOCK COR CAMURÇA	101,04m ²
08	PISO EM CONCRETO PERMEÁVEL OU POROSO - PLACAS 30X30X6	490,41m ²
09	PISO EM CIMENTO CRU DESEMPENADO	93,40m ²
10	PISO EM PORCELANATO 60X60 CM, COR ARGENTO, COD 2228SE, PORTOBELLO OU TECNICAMENTE EQUIVALENTE	88,17m ²
11	SOLEIRAS EM GRANITO BRANCO ITALUAS	
12	PISO CERÂMICO RETIFICADO PEI 5 - 50X50 COR PRETO	22,00m ²
13	PISO CERÂMICO RETIFICADO PEI 5 - 40X40 COR VERMELHO FOSCO ANTIDERRAPANTE	11,20m ²
14	PISO CERÂMICO RETIFICADO PEI 4 - 40X40 COR BRANCO FOSCO ANTIDERRAPANTE	13,88m ²
15	GRAMA	1.754,97m ²

PAREDE		
CÓDIGO	MATERIAL/ACABAMENTO	QUANTIDADE
01	PORCELANATO 30X60 RETIFICADO, COR BRANCO, ACABAMENTO ACETINADO, REJUNTE NO TOM OFF WHITE	231,02m ²
02	PASTILHAS DE PORCELANA PARA REVEST. DIMENS. 5X5CM; RESIST. QUÍMICA A MANCHAS, TONALIDADE PÉROLA OCEÂNICO (JATOBÁ), CALCITA (ATLAS) OU GLAM PÉROLA (PORTOBELLO)	16,74m ²
03	PAREDE EM ALVENARIA, CHAPISCADA E REBOCADA COM ACABAMENTO EM TEXTURA DO TIPO GRAFIATO NA COR CAMURÇA	
04	PAREDE EM ALVENARIA, CHAPISCADA E REBOCADA COM ACABAMENTO EM PINTURA ACETINADA COR AREIA	
05	PORTICO EM CONCRETO APARENTE, COM ACABAMENTO EM PINTURA ACETINADA DE COR CAMURÇA	
06	PAREDES - ESPELHO D'ÁGUA REVESTIDA COM CIMENTO QUEIMADO COR NATURAL	

TETO		
CÓDIGO	MATERIAL/ACABAMENTO	QUANTIDADE
01	FORRO EM GESSO ACARTONADO E ACABAMENTO EM PINTURA ACRÍLICA BRILHANTE COR CAMURÇA	88,15m ²
02	LAJE REBOCADA. REVESTIDA COM ACABAMENTO EM MASSA CORRIDA E PINTURA NA COR BRANCA	76,48m ²

PROJETO ARQUITETÔNICO GERAL CONTEMPLA CONTRATO 1025960-00, CONTRATO 1024970-09 E CONTRAPARTIDA DA PREFEITURA MUNICIPAL.

OBJETOS DEFINIDOS EM PLANILHA E INDICADOS NA PRANCHA 01/01 - INDICATIVA DOS CONTRATOS

CONTRATO 1025960-00 - REFORMA DE PRAÇA
CONTRATO 1024970-09 - RESTAURAÇÃO/RECONSTRUÇÃO DE PASSEIOS PÚBLICOS

INCLINAÇÃO MÉDIA DO TERRENO - RAMPAS = 6,2%

DRENAGEM ACOMPANHA PERFIL NATURAL

PREFEITURA

CREA/CAU

OBSERVAÇÕES

DECLARO ESTAR CIENTE DE QUE:
A APROVAÇÃO DO PROJETO NÃO SIGNIFICA O RECONHECIMENTO DE DIREITO DE PROPRIEDADE DO TERRENO;
O HABITE SE SO SERÁ FORNECIDO PARA EDIFICAÇÕES QUE ATENHAM AS SEGUINTES EXIGÊNCIAS:
- PROJETO EXECUTADO SEM MODIFICAÇÕES
- TER REDES PLUVIAL E ESGOTO INDEPENDENTES
- TER UMA ARVORE PLANTADA A CADA 10m DE PASSEIO

PROPRIETÁRIA

PREFEITURA MUNICIPAL DE CORUMBÁ - GO

TÍTULO:

PROJETO ARQUITETÔNICO PARA REFORMA/REVITALIZAÇÃO DE PRAÇA URBANA - PRAÇA AMÉRICO ÁBILIO DE ARAÚJO

LOCAL OBRA:

PRAÇA AMÉRICO ÁBILIO DE ARAÚJO - CENTRO - CORUMBÁ - GO
CEP: 75.680-000

ASSINATURAS



ÁREAS:
PRAÇA EXISTENTE 6.721,97m²
CALÇADÃO - R. SEN PEDRO LUDOVICO 680,42m²
CALÇADA - R. SEN PEDRO LUDOVICO 430,08m²
TOTAL ÁREA DE INTERVENÇÃO 7.836,67m²

PROPRIETÁRIA
PREFEITURA MUNICIPAL DE CORUMBÁ
CNPJ: 01.302.693/0001-00

A.T. E AUTOR
ADONIRAN TRISTÃO
ARQUITETO URBANISTA
CAU/UF: A77.259/9 - MG

CONTEÚDO
PLANTA - PISO

34 99671-7910
arquiteturaa2.com

DATA:
23/02/2017

ESCALAS
INDICADAS

DESENHO:
ADONIRAN

FOLHA:
07/13