


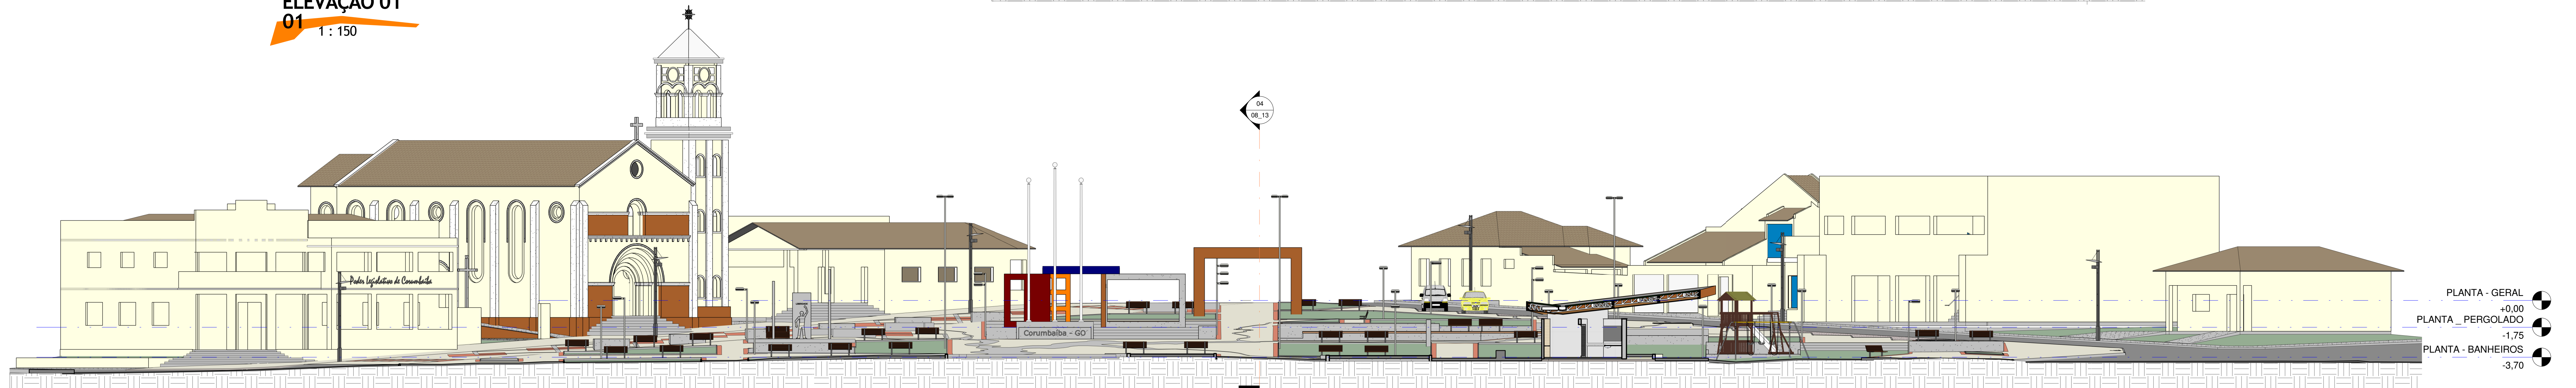


ELEVAÇÃO 01
01
1 : 150



ELEVAÇÃO 02
02
1 : 150



ELEVAÇÃO 03
03
1 : 150

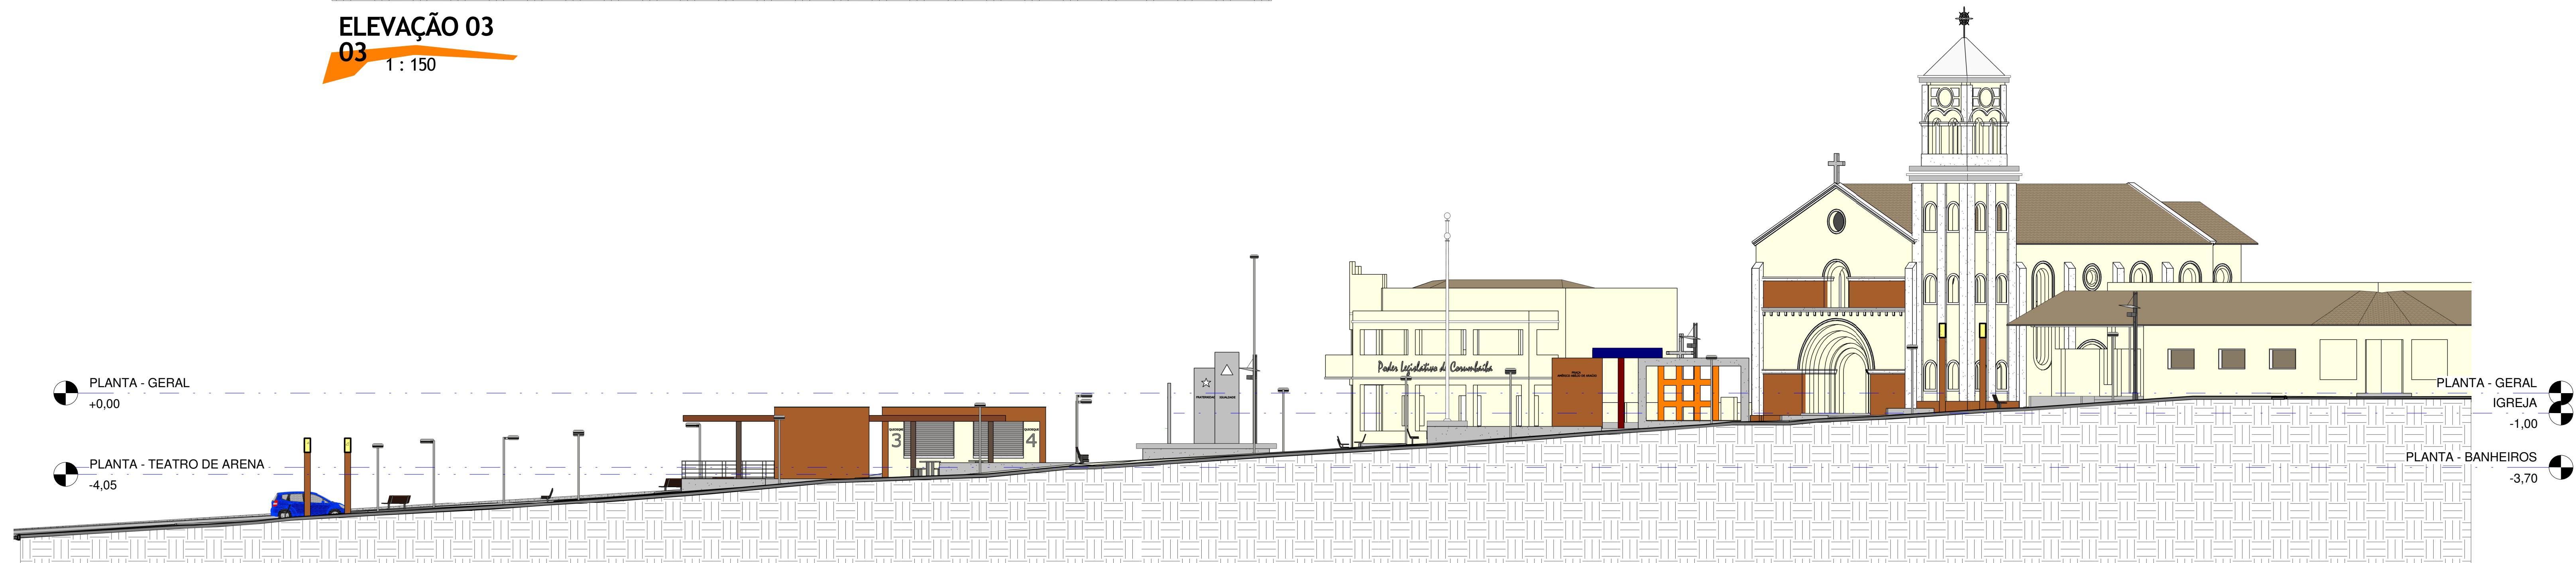

ELEVAÇÃO 04
04
1 : 150

PREFEITURA	
CREA/CAU	OBSERVAÇÕES DECLARO ESTAR CIENTE DE QUE: A APROVAÇÃO DO PROJETO NÃO SIGNIFICA O RECONHECIMENTO DE DIREITO DE PROPRIEDADE DO TERRENO. O HABITE SE SO SERÁ FORNECIDO PARA EDIFICAÇÕES QUE ATENHAM AS SEGUINTES EXIGÊNCIAS: - PROJETO EXECUTADO SEM MODIFICAÇÕES - TER REDES PLUVIAL E ESGOTO INDEPENDENTES - TER UMA ÁRVORE PLANTADA A CADA 10m DE PASEIO
PROPRIETÁRIA	PREFEITURA MUNICIPAL DE CORUMBAIBA - GO
TÍTULO:	PROJETO ARQUITETÔNICO PARA REFORMA/REVITALIZAÇÃO DE PRAÇA URBANA - PRAÇA AMÉRICO ÁBILIO DE ARAÚJO
LOCAL OBRA:	PRAÇA AMÉRICO ÁBILIO DE ARAÚJO - CENTRO - CORUMBAIBA - GO CEP: 75.680-000
ASSINATURAS  PROPRIETÁRIA PREFEITURA MUNICIPAL DE CORUMBAIBA CPF: 01.302.693/0001-00	ÁREAS: PRAÇA EXISTENTE 6.721,97m² CALÇADÃO - R. SEN PEDRO LUDOVICO 680,42m² CALÇADÃO - R. SEN PEDRO LUDOVICO 435,08m² TOTAL ÁREA DE INTERVENÇÃO 7.836,67m²
	A/E/T-AUTOR ADONIRAN TRISTÃO ARQUITETO URBANISTA CAU/UFV 427.329/9-1MS
CONTEÚDO ELEVAÇÕES	FOLHA 08/13
34 99671-7910 arquiteturaa2.com	DATA: 23/02/2017
ESCALAS INDICADAS	DESENHO: ADONIRAN