


PLANTA - Q04  
2 1:75

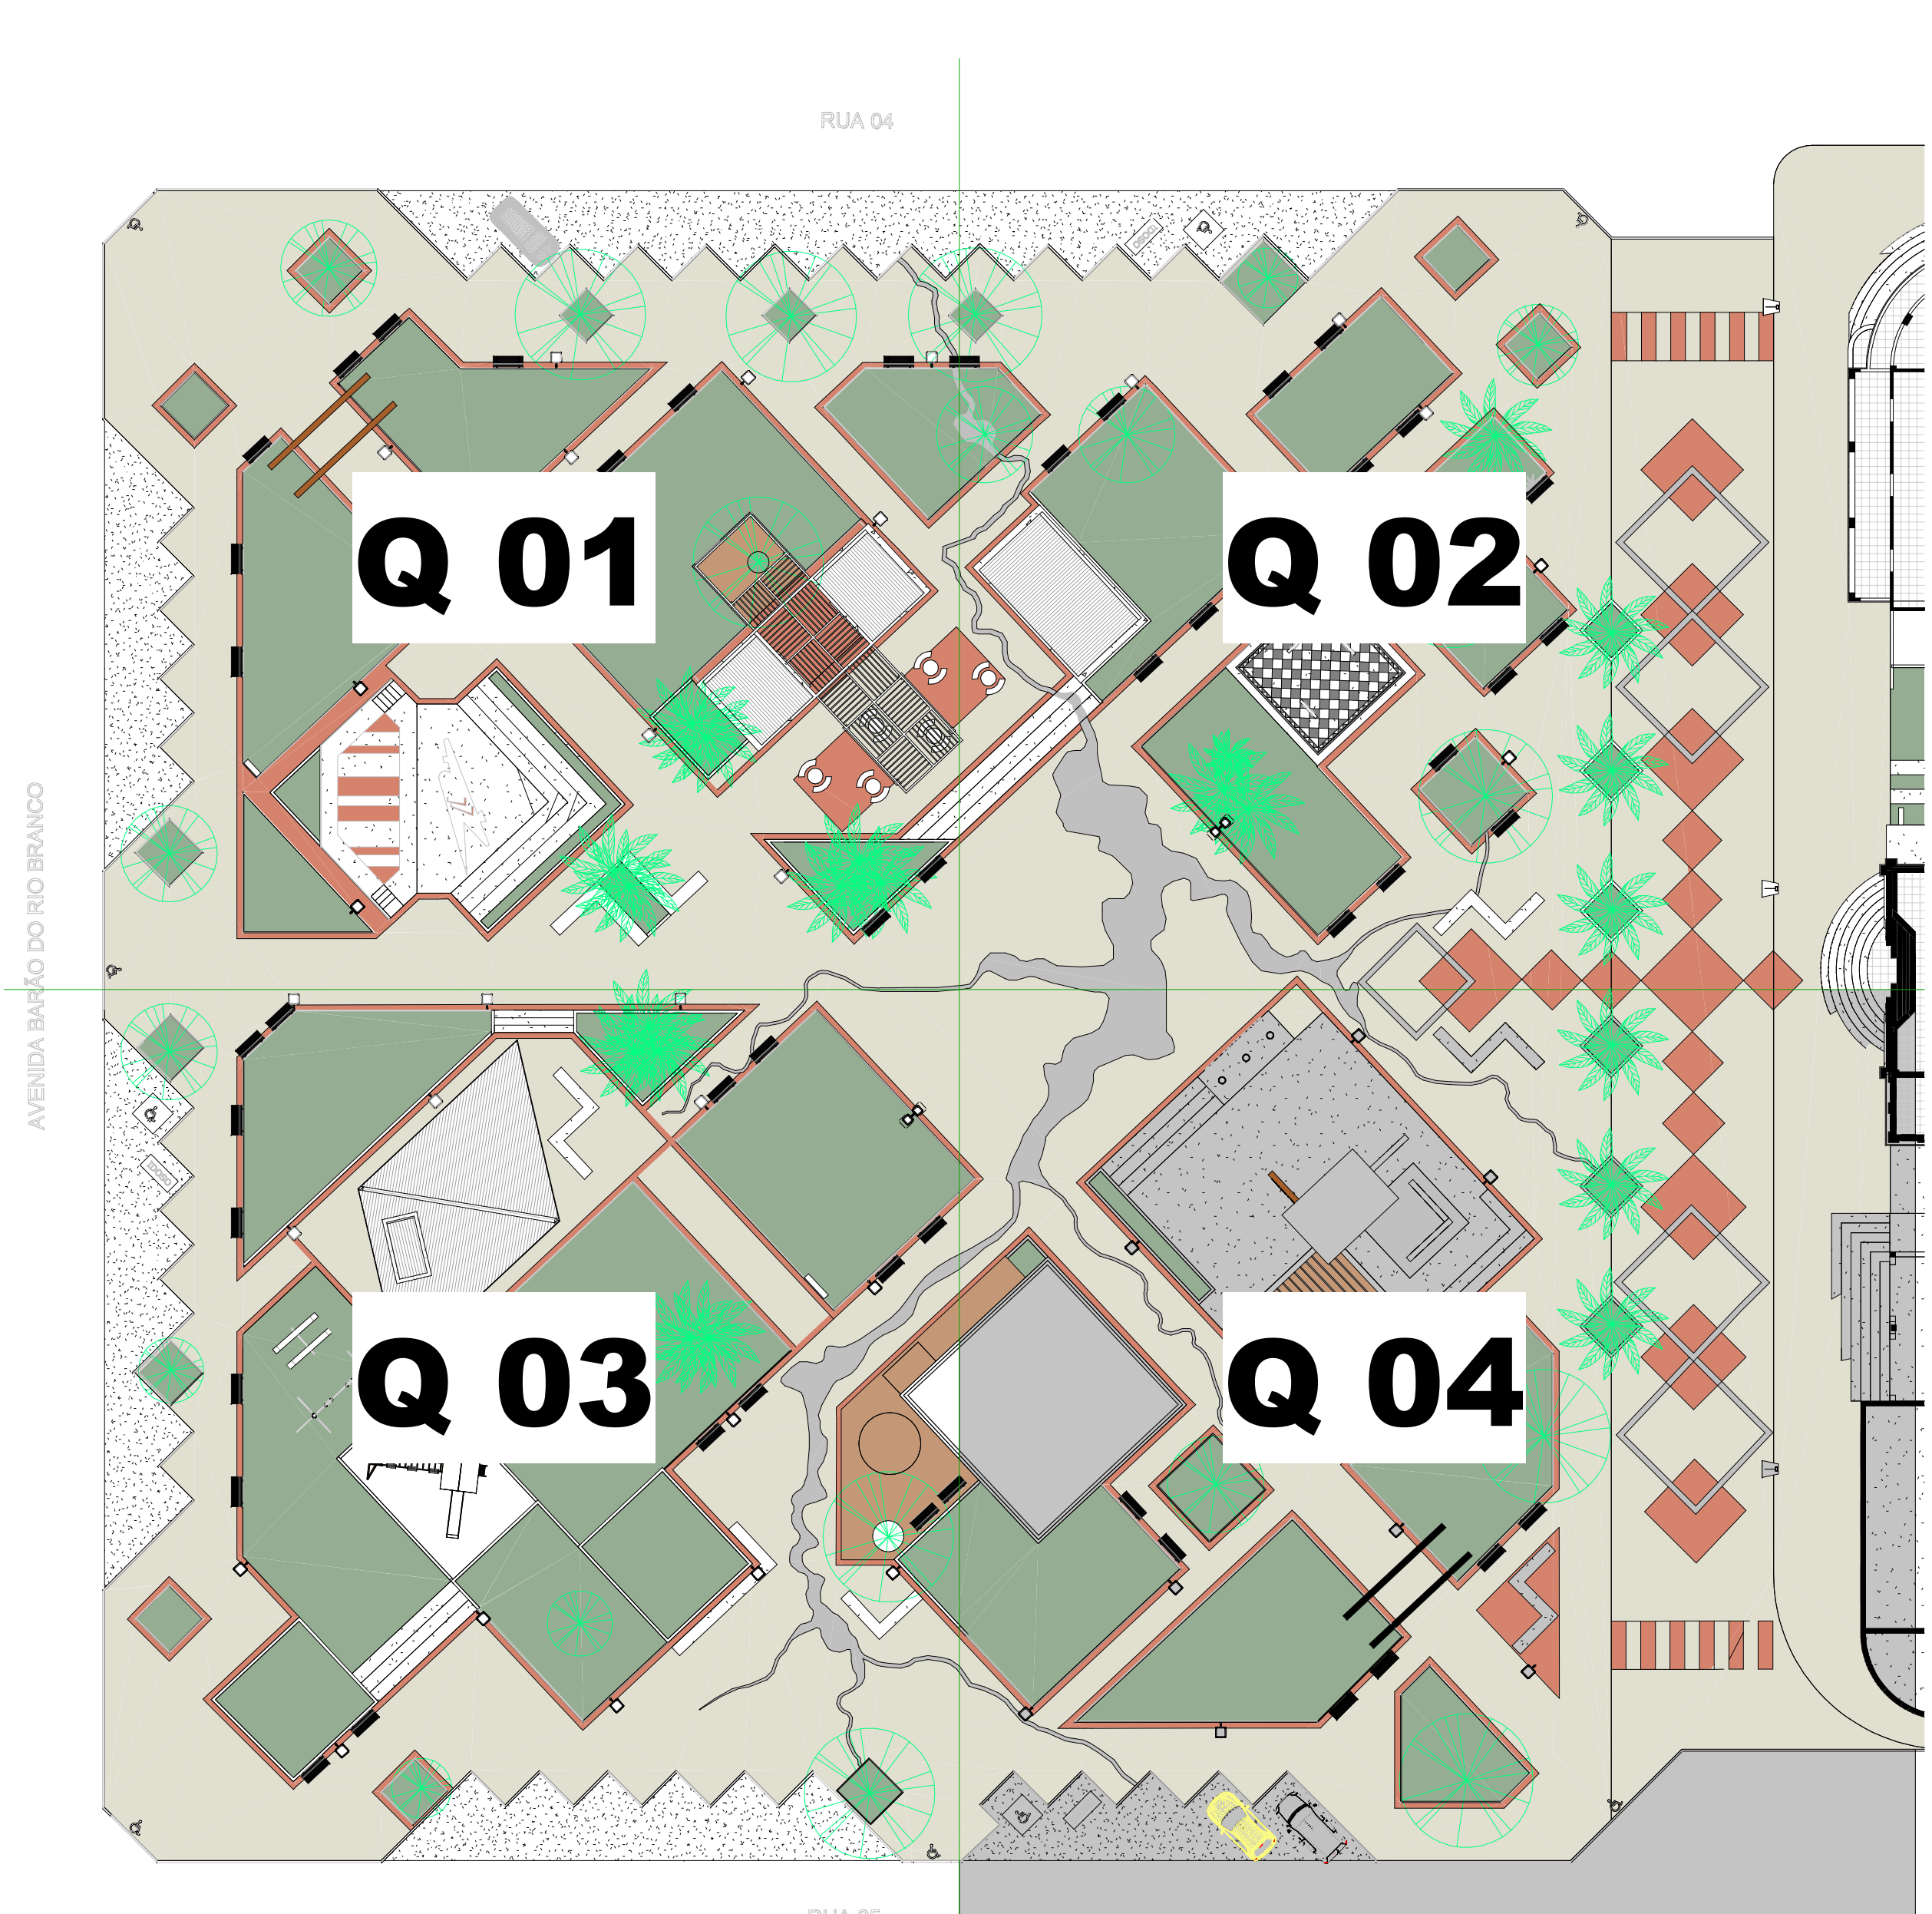

GERAL \_ QUADRANTE Q04  
1 1:300

QUADRO DE ACABAMENTOS		
PISO		
CÓDIGO	MATERIAL/ACABAMENTO	QUANTIDADE
01	PISO INTERTRAVADO DO TIPO 01 - 20X10x6 cm COR OCRE	3.700,06m²
02	PISO INTERTRAVADO DO TIPO 01 - 20X10x6 cm COR VERMELHO	713,40m²
03	PISO INTERTRAVADO DO TIPO 01 - 20X10x6 cm COR PRETO	30,00m²
04	PISO INTERTRAVADO DO TIPO 01 - 20X10x6 cm COR BRANCO	22,00m²
05	PISO EM SEIXO ROLADO NATURAL DOS RIOS PARANAÍBA E CORUMBÁ, FIXADOS COM CIMENTO E AREIA TRAÇO 1:1	202,50m²
06	PISO EM SEIXO ROLADO SOLTO, CAMADA DE 3CM SOB MANTA GEOTÊXTIL - BIDIM	26,64m²
07	PISO EM MADEIRA ECOLÓGICA TIPO ECOBLOCK COR CAMURÇA	101,04m²
08	PISO EM CONCRETO PERMEÁVEL OU POROSO - PLACAS 30X30x6	490,41m²
09	PISO EM CIMENTO CRU DESEMPENADO	93,40m²
10	PISO EM PORCELANATO 60X60 CM, COR ARGENTO, COD 2228SE, PORTOBELLO OU TECNICAMENTE EQUIVALENTE	88,17m²
11	SOLEIRAS EM GRANITO BRANCO ITAÚNAS	
12	PISO CERÂMICO RETIFICADO PEI 5 - 50X50 COR PRETO	22,00m²
13	PISO CERÂMICO RETIFICADO PEI 5 - 40X40 COR VERMELHO FOSCO ANTIDERRAPANTE	11,20m²
14	PISO CERÂMICO RETIFICADO PEI 4 - 40X40 COR BRANCO FOSCO ANTIDERRAPANTE	13,88m²
15	GRAMA	1.754,97m²

PAREDE		
CÓDIGO	MATERIAL/ACABAMENTO	QUANTIDADE
01	PORCELANATO 30X60 RETIFICADO, COR BRANCO, ACABAMENTO ACETINADO, REJUNTE NO TON OFF WHITE	231,02m²
02	PASTILHAS DE PORCELANA PARA REVEST. DIMENS. 5X5CM; RESIST. QUÍMICA A MANCHAS, TONALIDADE PEROLA OCEÂNICO (JATOBÁ), CALCITA (ATLAS) OU GLAM PEROLA (PORTOBELLO)	16,74m²
03	PAREDE EM ALVENARIA, CHAPISADA E REBOCADA COM ACABAMENTO EM TEXTURA DO TIPO GRAFIATO NA COR CAMURÇA	
04	PAREDE EM ALVENARIA, CHAPISADA E REBOCADA COM ACABAMENTO EM PINTURA ACETINADA, COR AREIA	
05	PÓRTICO EM CONCRETO APARENTE, COM ACABAMENTO EM PINTURA ACETINADA DE COR CAMURÇA	
06	PAREDES - ESPELHO D'ÁGUA REVESTIDA COM CIMENTO QUEIMADO COR NATURAL	

TETO		
CÓDIGO	MATERIAL/ACABAMENTO	QUANTIDADE
01	FORRO EM GESSO ACARTONADO E ACABAMENTO EM PINTURA ACRÍLICA BRILHANTE COR CAMURÇA	88,15m²
02	LAJE REBOCADA REVESTIDA COM ACABAMENTO EM MASSA CORRIDA E PINTURA NA COR BRANCA	76,48m²

PROJETO ARQUITETÔNICO GERAL CONTEMPLA CONTRATO 1025960-00, CONTRATO 1024970-09 E CONTRAPARTIDA DA PREFEITURA MUNICIPAL.

OBJETOS DEFINIDOS EM PLANILHA E INDICADOS NA PRANCHA 01/01.

INDICATIVA DOS CONTRATOS

CONTRATO 1025960-00 - REFORMA DE PRAÇA

CONTRATO 1024970-09 - RESTAURAÇÃO/RECONSTRUÇÃO DE PASSEIOS PÚBLICOS

INCLINAÇÃO MÉDIA DO TERRENO - RAMPAS = 6,2%

DRENAGEM ACOMPANHA PERFIL NATURAL

PREFEITURA

CREA/CAU

OBSERVAÇÕES

DECLARO ESTAR CIENTE DE QUE:

A APROVAÇÃO DO PROJETO NÃO SIGNIFICA O RECONHECIMENTO DE DIREITO DE PROPRIEDADE DO TERRENO QUE TENHAM AS SIGUINTES EXIGÊNCIAS:

- PROJETO EXECUTADO SEM MODIFICAÇÕES

- TER REDES PLUVIAL E ESGOTO INDEPENDENTES

- TER UMA ÁRVORE PLANTADA A CADA 15m DE PASSEIO

PROPRIETÁRIA

PREFEITURA MUNICIPAL DE CORUMBAÍBA - GO

TÍTULO:

PROJETO ARQUITETÔNICO PARA REFORMA/REVITALIZAÇÃO DE PRAÇA URBANA - PRAÇA AMÉRICO ABÍLIO DE ARAÚJO

LOCAL OBRA:

PRAÇA AMÉRICO ABÍLIO DE ARAÚJO - CENTRO - CORUMBAÍBA - GO

CEP: 75.680-000

ASSINATURAS

ÁREAS:

PRAÇA EXISTENTE 6.721,97m²

CALÇADÃO - R. SEN PEDRO LUDOVICO 680,42m²

CALÇADÃO - R. SEN PEDRO LUDOVICO 435,08m²

TOTAL ÁREA DE INTERVENÇÃO 7.836,67m²

PROPRIETÁRIA

PREFEITURA MUNICIPAL DE CORUMBAÍBA

CNPJ: 01.302.693/0001-00

ÁREA AUTORIZADA

ADONIRAN TRISTÃO

ARQUITETO URBANISTA

CAU/UF 467.559/9 - MG

CONTEÚDO

PLANTA - QUADRANTE 04

34 99671-7910

arquiteturaa2.com

DATA:

23/02/2017

ESCALAS

INDICADAS

DESENHO

ADONIRAN

FOLHA

06/13